

P.L.U.i de la Communauté de Communes du Pays Solesmois

Vu pour être annexé à la
délibération du Conseil
Communautaire en date du :

27/09/2017

Le Président


**PLANS DES RESEAUX
D'ASSAINISSEMENT**



Légende:

- Regard de visite
- Bouche d'égout
- Grille
- Déversoir d'orage
- Regard borgne
- Séparateur de flux
- Station de refoulement
- Station d'épuration
- Branchement
- Conduite unitaire
- Conduite sans sauto
- Conduite sans pluviales
- Conduite de refoulement
- Conduite non identifiée



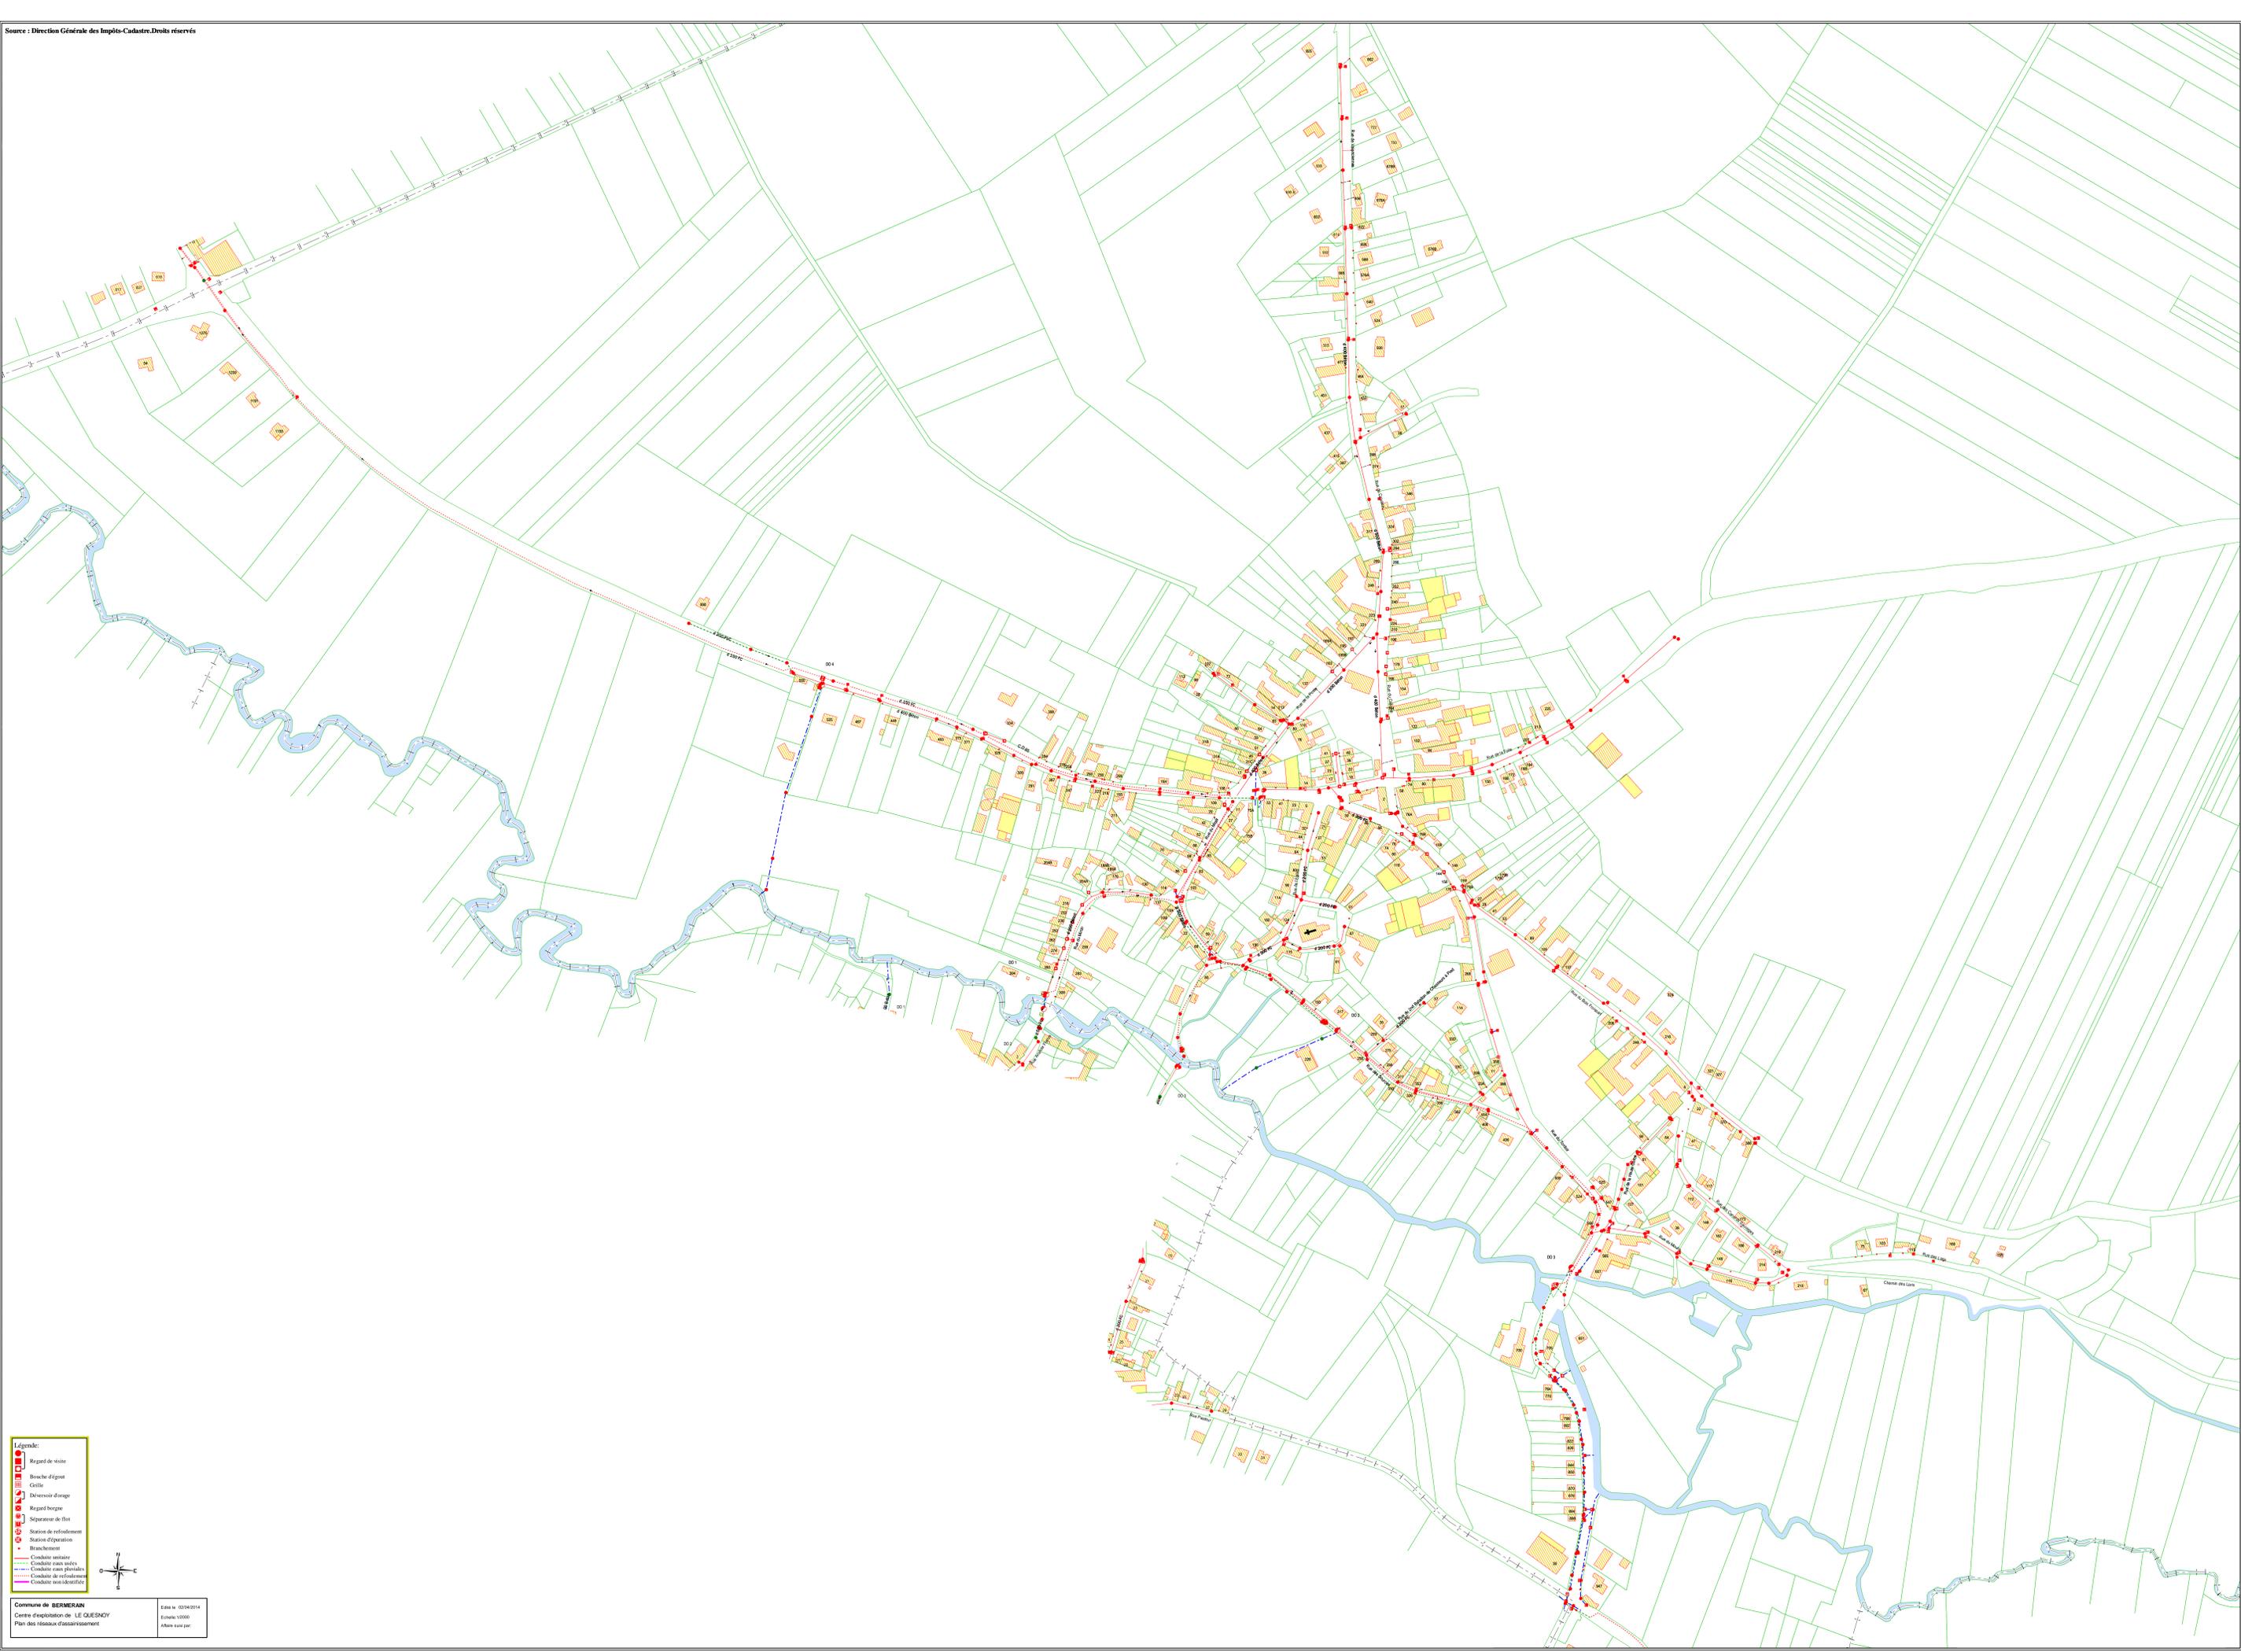

Légende:

- Regard de visite
- Bouche d'égout
- Gaïle
- Déversoir d'orage
- Regard berges
- Séparateur de flux
- Station de refoulement
- Station d'épuration
- Branchement
- Conduite unitaire
- Conduite sans sautoir
- Conduite sans pénétration
- Conduite de refoulement
- Conduite non identifiée






Légende:

- Regard de visite
- Branche d'égout
- Galle
- Déversoir d'orage
- Regard berges
- Séparateur de flux
- Station de refoulement
- Station d'épuration
- Branchement
- Conduite unitaire
- Conduite sans sautoir
- Conduite sans planchers
- Conduite de refoulement
- Conduite non identifiée




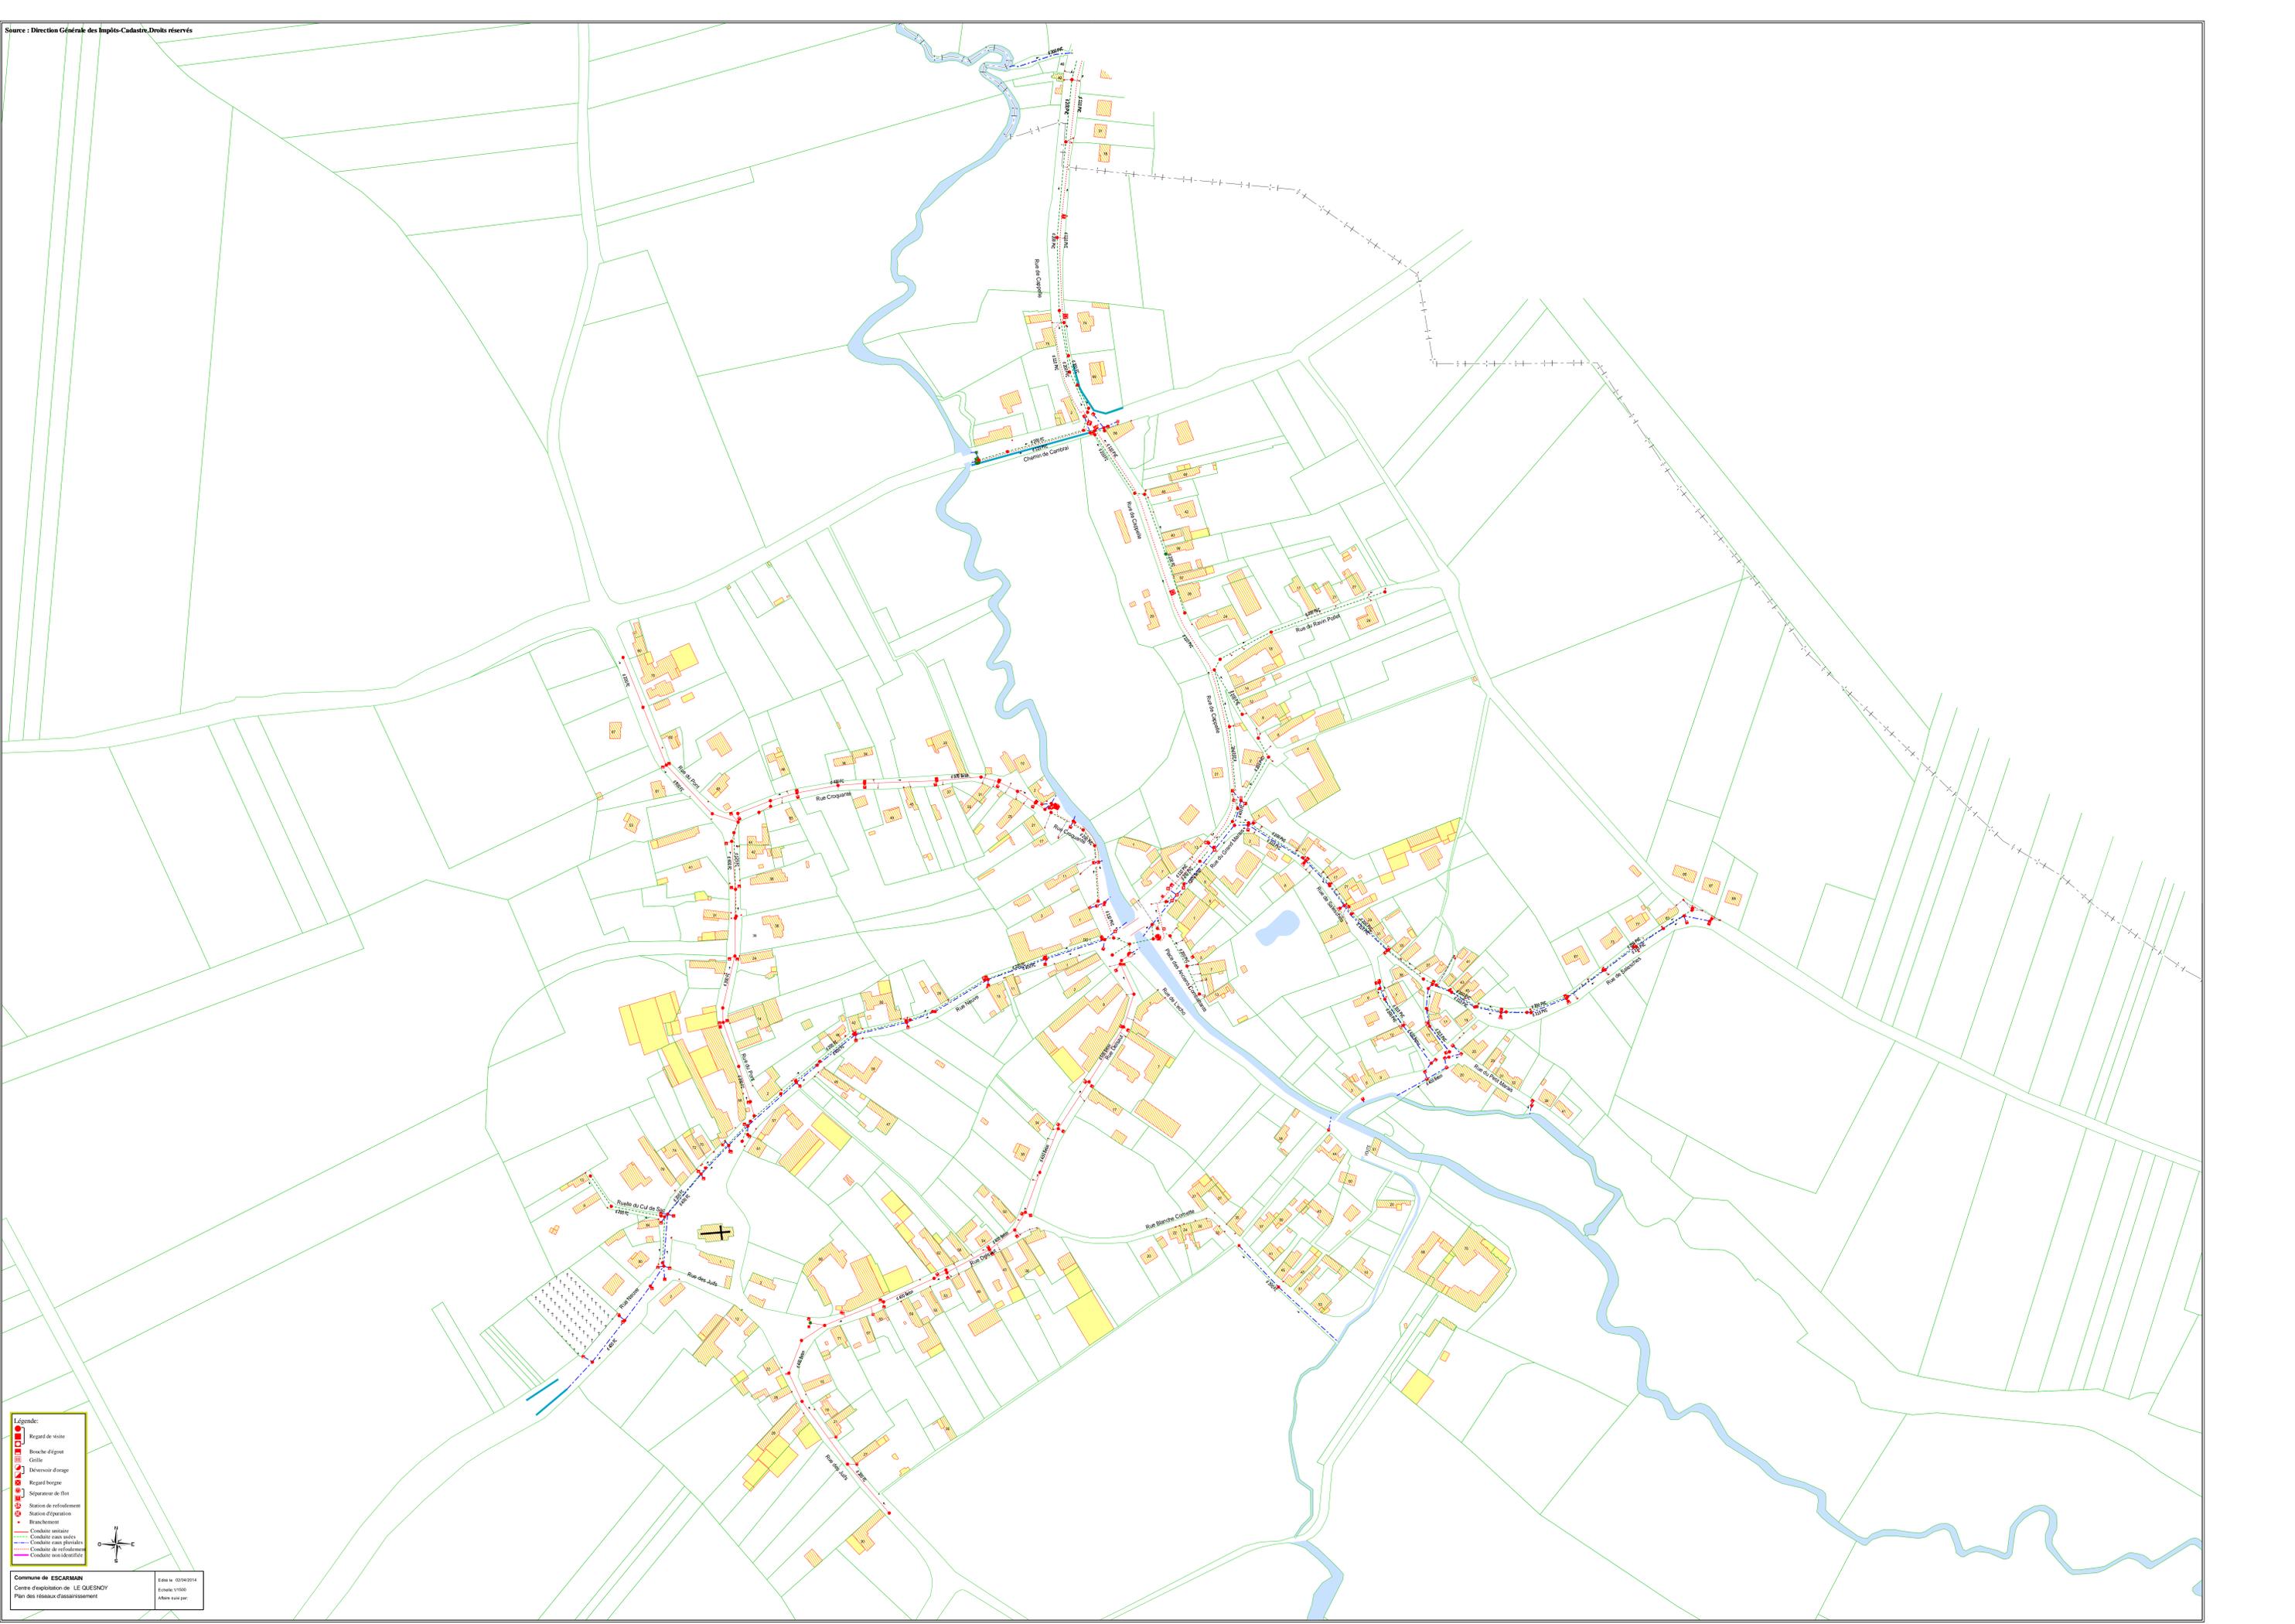

Légende:

- Regard de visite
- Branche d'égout
- Galle
- Déversoir d'orage
- Regard borgne
- Séparateur de flux
- Station de refoulement
- Station d'épuration
- Branchement
- Conduite unitaire
- Conduite sans sautoir
- Conduite sans planaltes
- Conduite de refoulement
- Conduite non identifiée



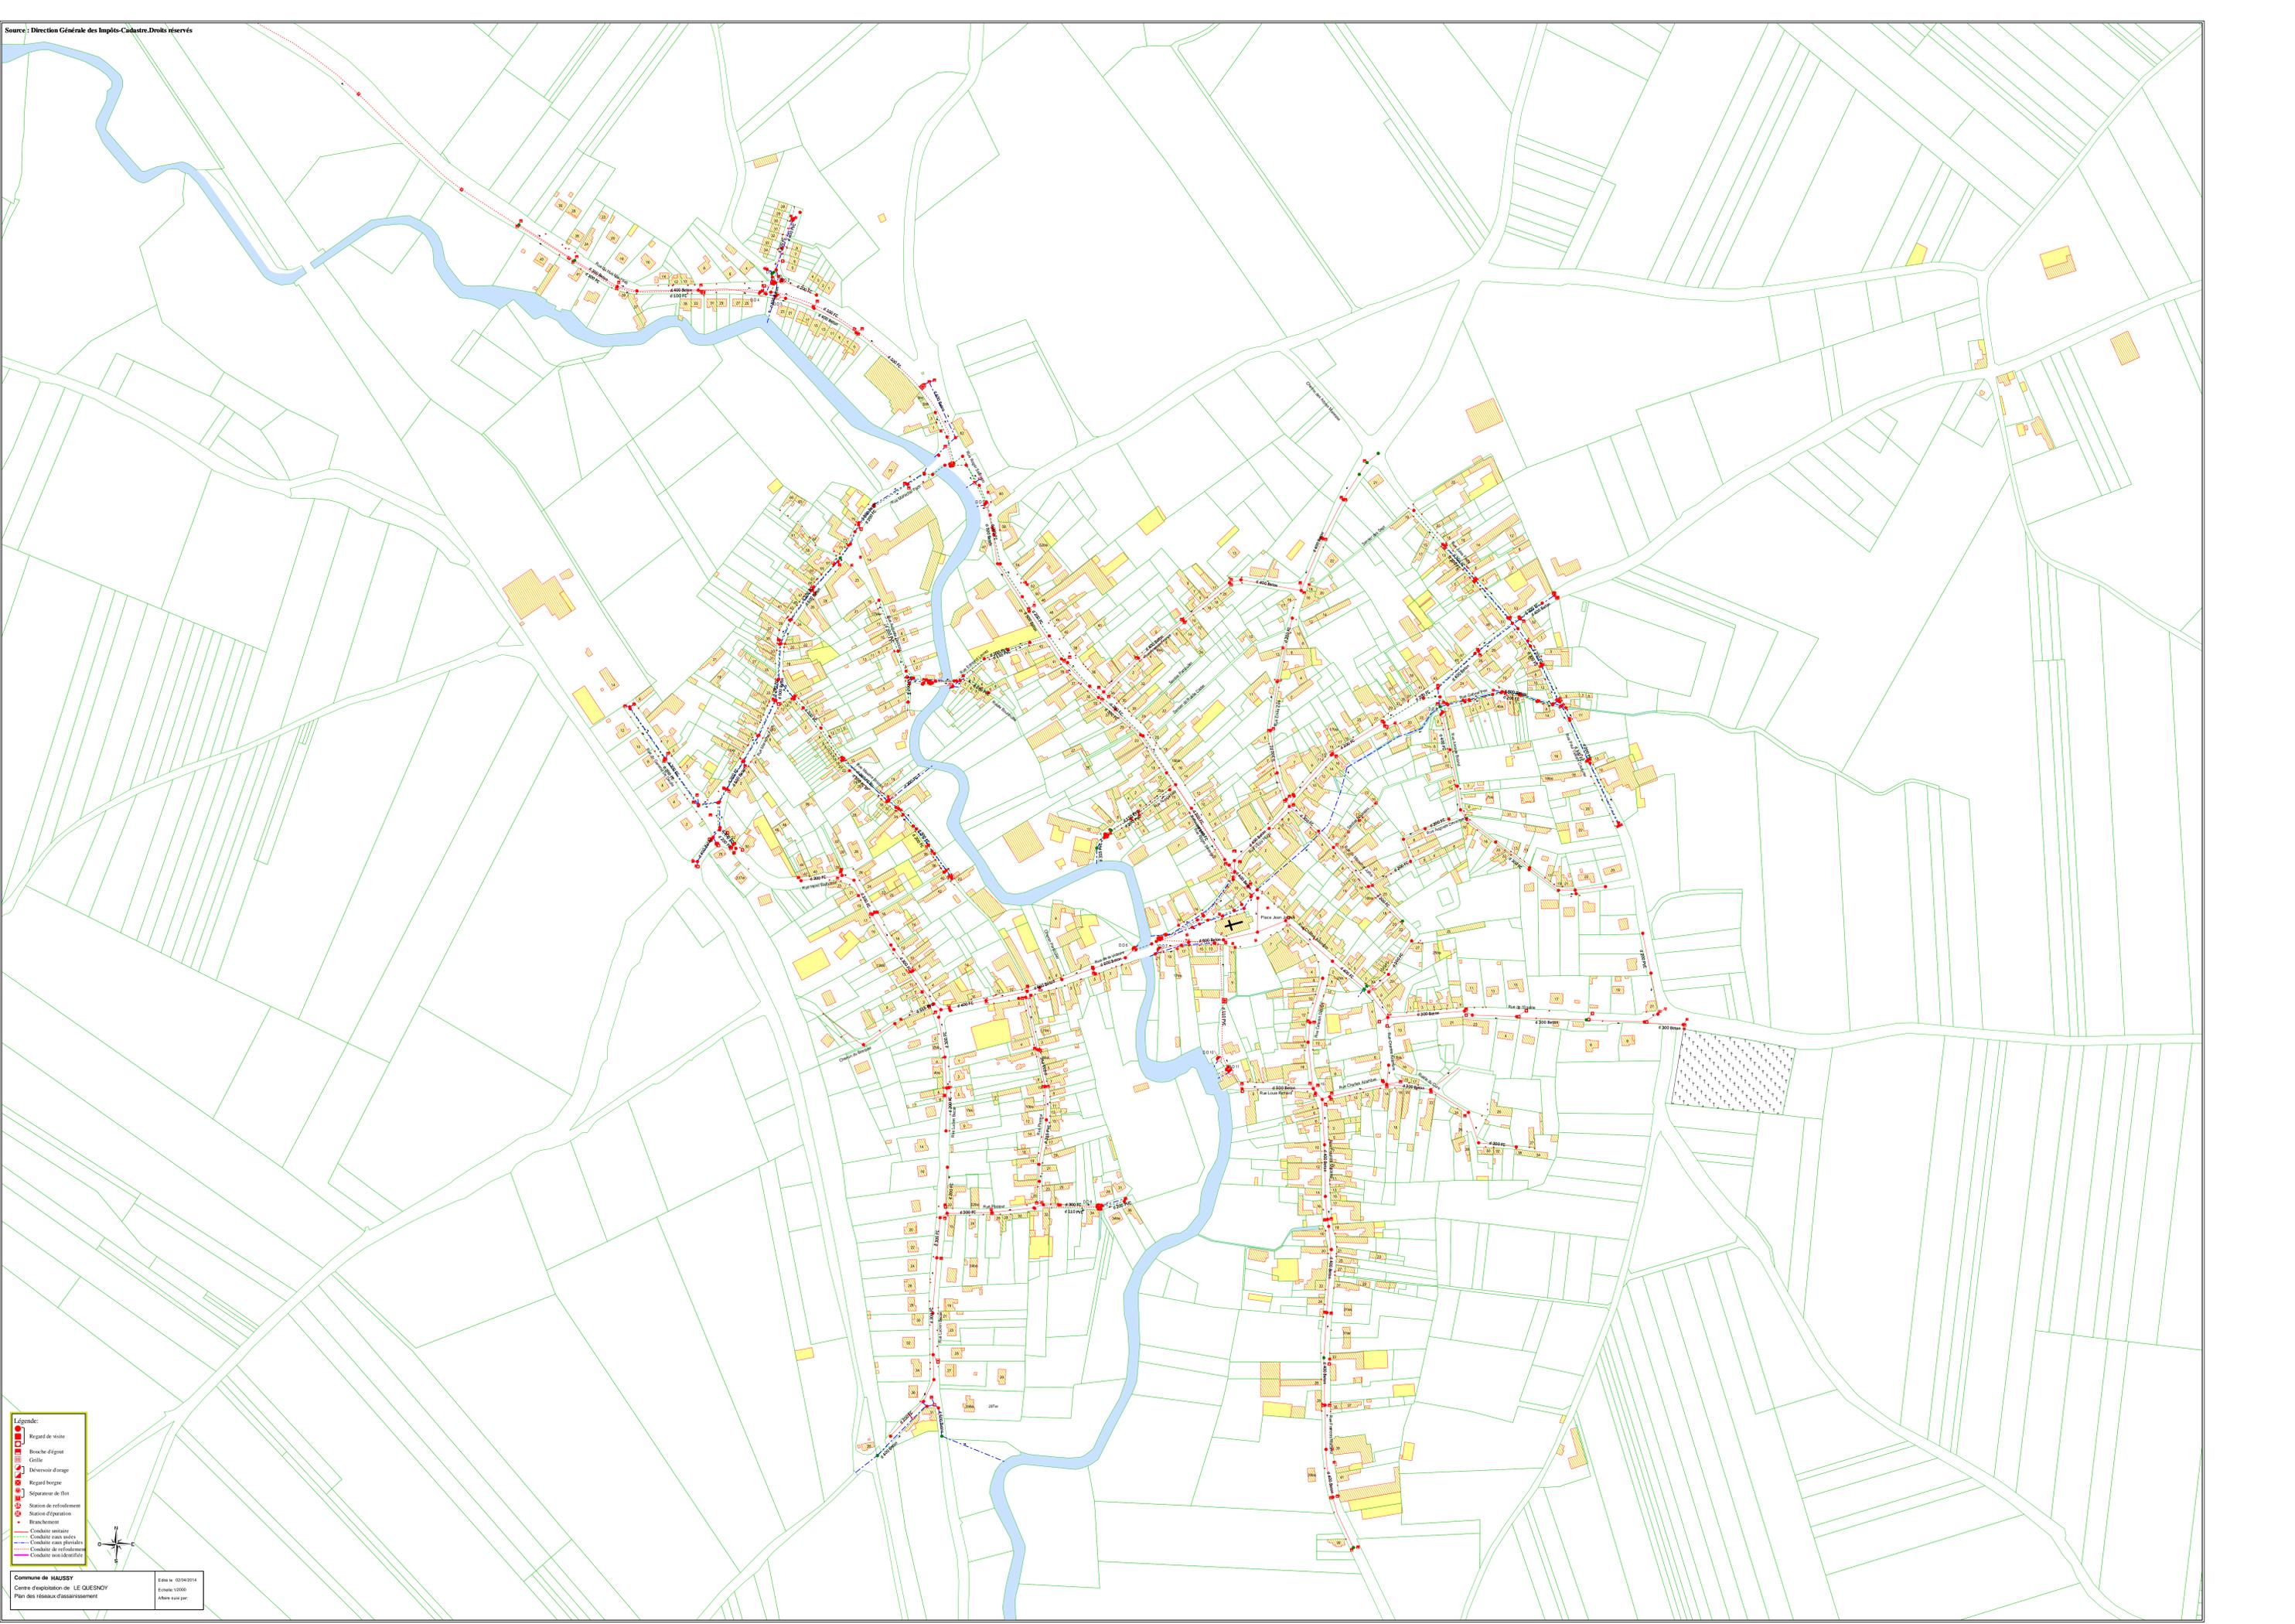


- Légende:**
- Regard de visite
 - Bouche d'égout
 - Gaïle
 - Déversoir d'orage
 - Regard borgne
 - Séparateur de flux
 - Station de refoulement
 - Station d'épuration
 - Branchement
 - Conduite unitaire
 - Conduite sans sautoir
 - Conduite sans planche
 - Conduite de refoulement
 - Conduite non identifiée



Légende:


- Regard de visite
- Bouche d'égout
- Gaïle
- Déversoir d'orage
- Regard berge
- Séparateur de flux
- Station de refoulement
- Station d'épuration
- Branchement
- Conduite unitaire
- Conduite sans sauto
- Conduite sans pluviales
- Conduite de refoulement
- Conduite non identifiée



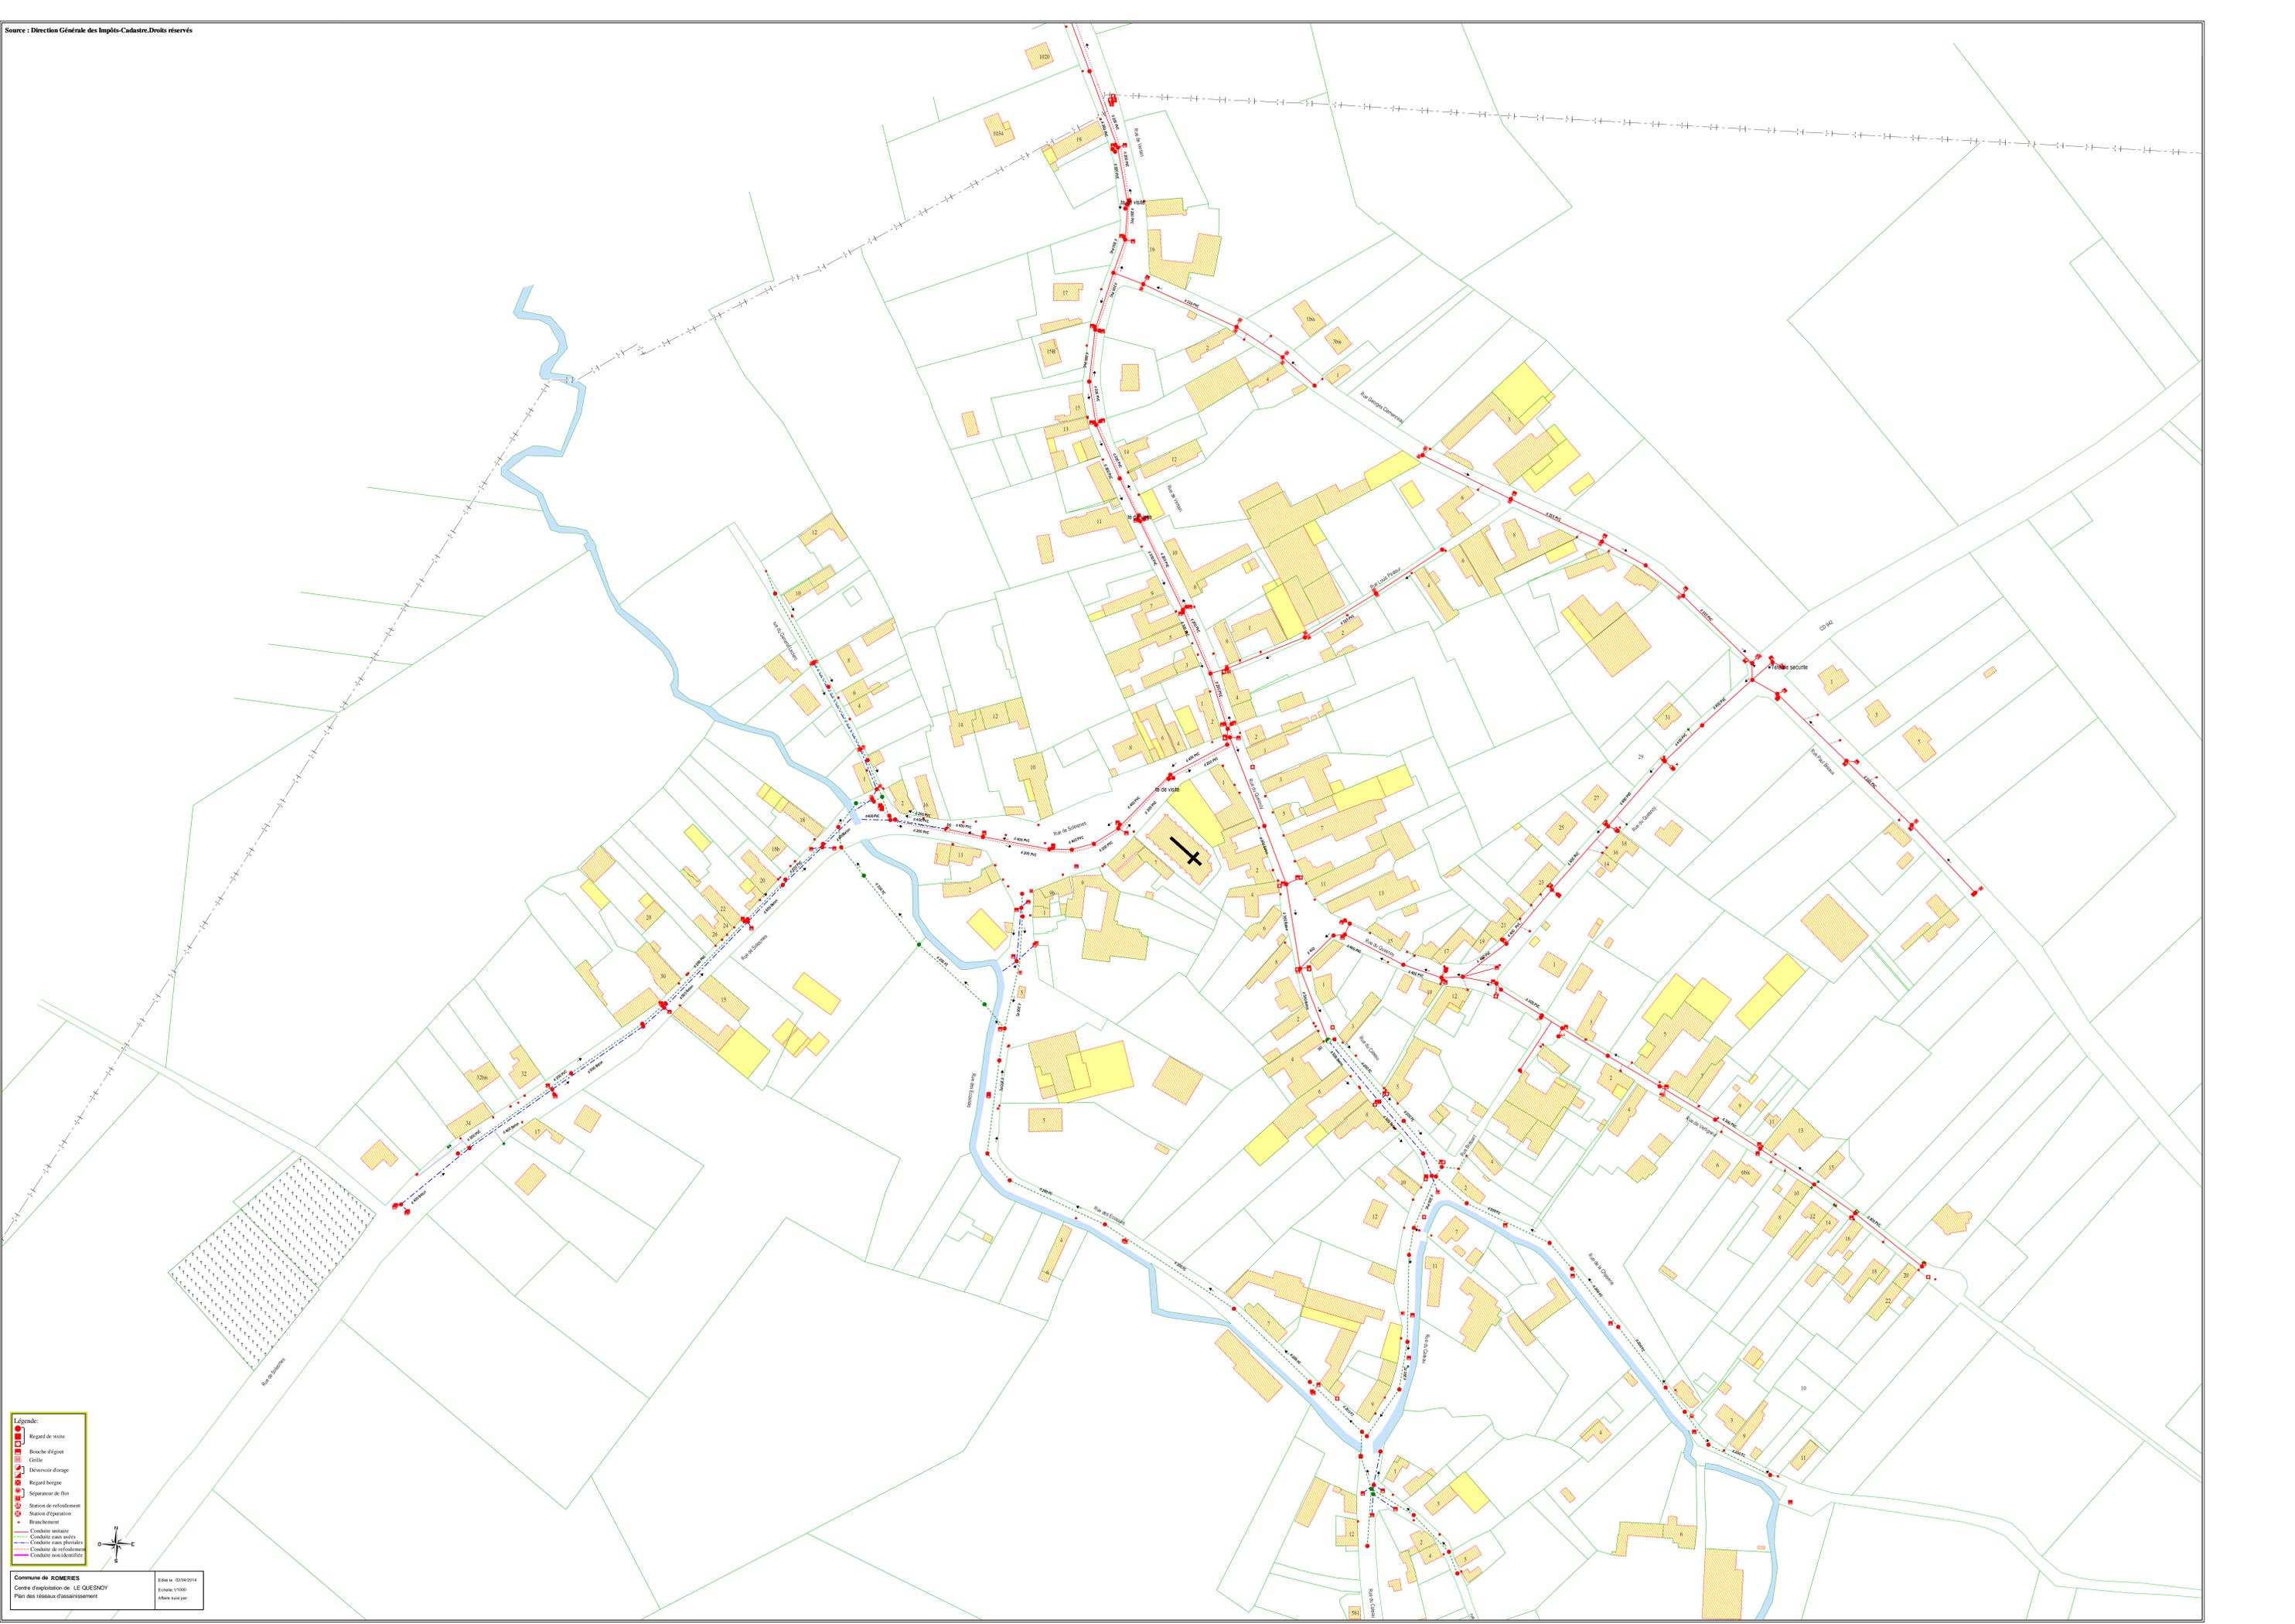

Légende:

- Regard de visite
- Bouche d'égout
- Gaïle
- Déversoir dosage
- Regard berge
- Séparateur de filot
- Station de refoulement
- Station d'épuration
- Branchement
- Conduite unitaire
- Conduite sans sautoir
- Conduite sans planaltes
- Conduite de refoulement
- Conduite non identifiée

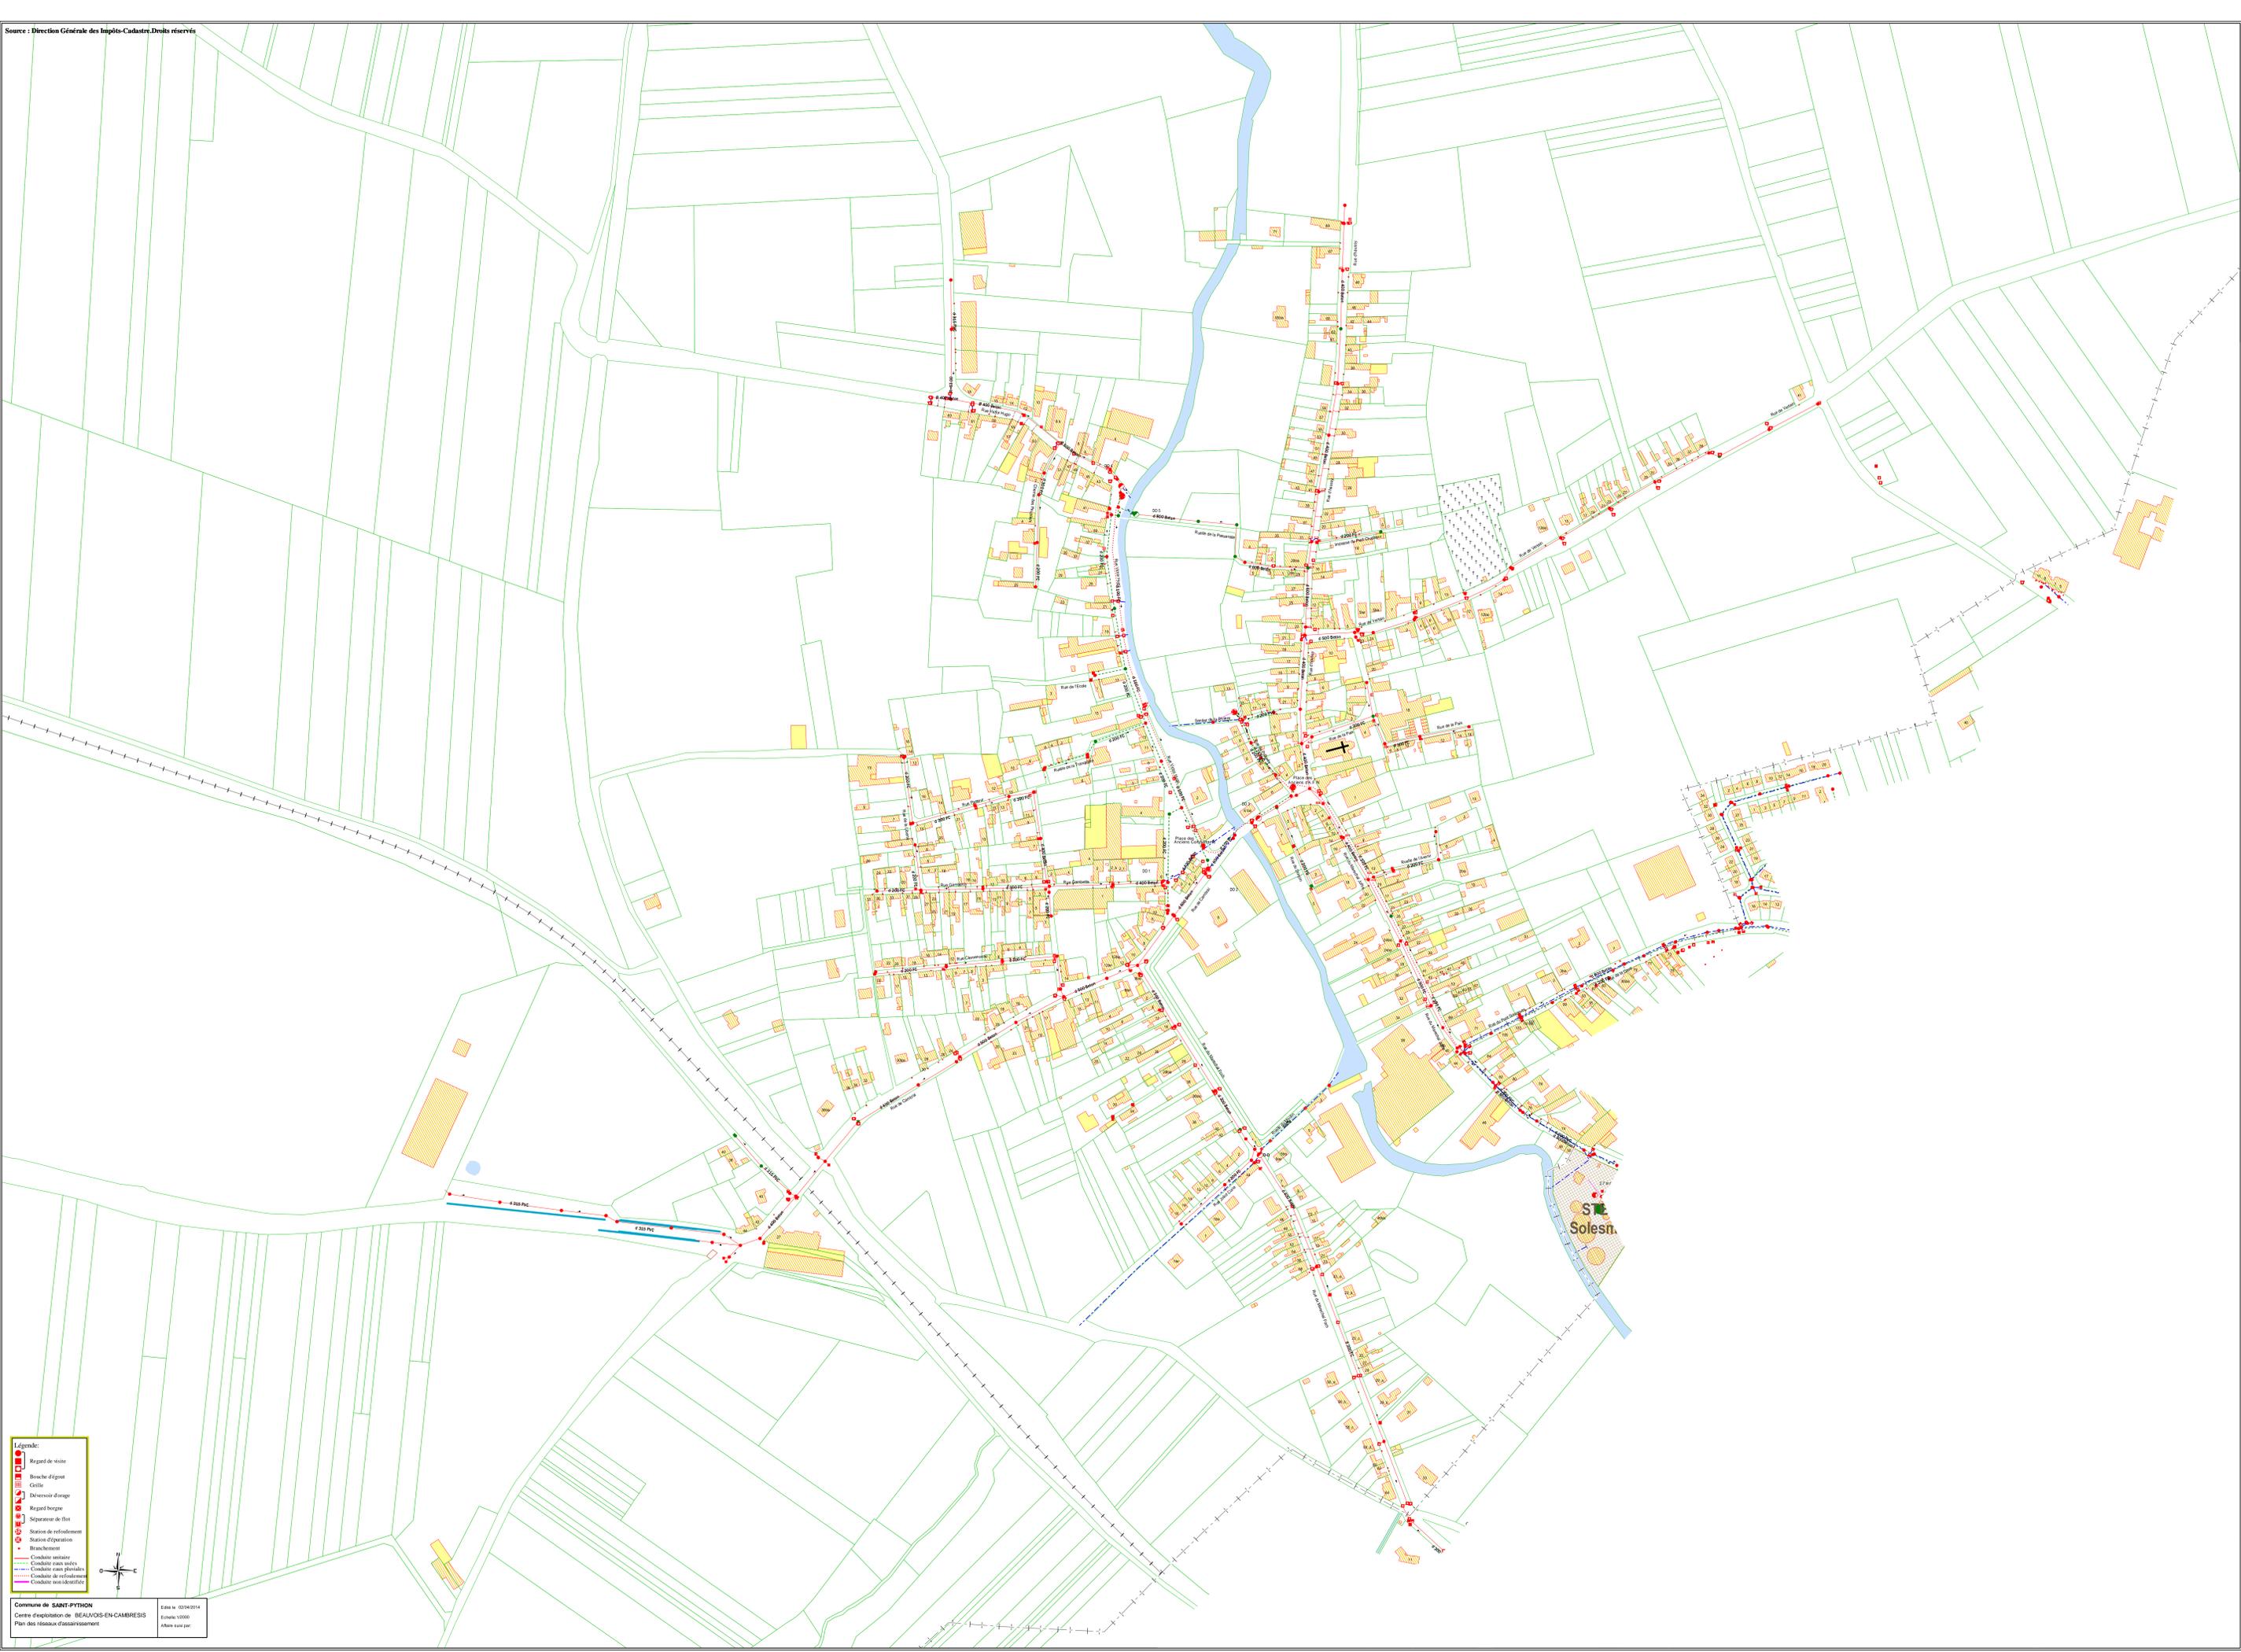

Légende:

- Regard de visite
- Bouche d'égout
- Gaïle
- Déversoir d'orage
- Regard berge
- Séparateur de flux
- Station de refoulement
- Station d'épuration
- Branchement
- Conduite unitaire
- Conduite sans service
- Conduite sans planches
- Conduite de refoulement
- Conduite non identifiée



- Légende:**
- Regard de visite
 - Bouches d'égout
 - Gâche
 - Déversoir d'orage
 - Regard berge
 - Séparateur de filon
 - Station de refoulement
 - Station d'épuration
 - Branchement
 - Conduite unitaire
 - Conduite sans service
 - Conduite sans planchers
 - Conduite de refoulement
 - Conduite non identifiée





STOP
SAULZOR


- Légende:**
- Regard de visite
 - Bouche d'égout
 - Gaïle
 - Déversoir d'orage
 - Regard berges
 - Séparateur de flux
 - Station de refoulement
 - Station d'épuration
 - Branchement
 - Conduite unitaire
 - Conduite sans sauto
 - Conduite sans pluviales
 - Conduite de refoulement
 - Conduite non identifiée





Légende :

- Regard de visite
- Regard d'égout
- Grille
- Déversoir d'orage
- Réserve de lit
- Station de traitement
- Branchement
- Cochlène usagée
- Cochlène sans gravats
- Cochlène non labellisée

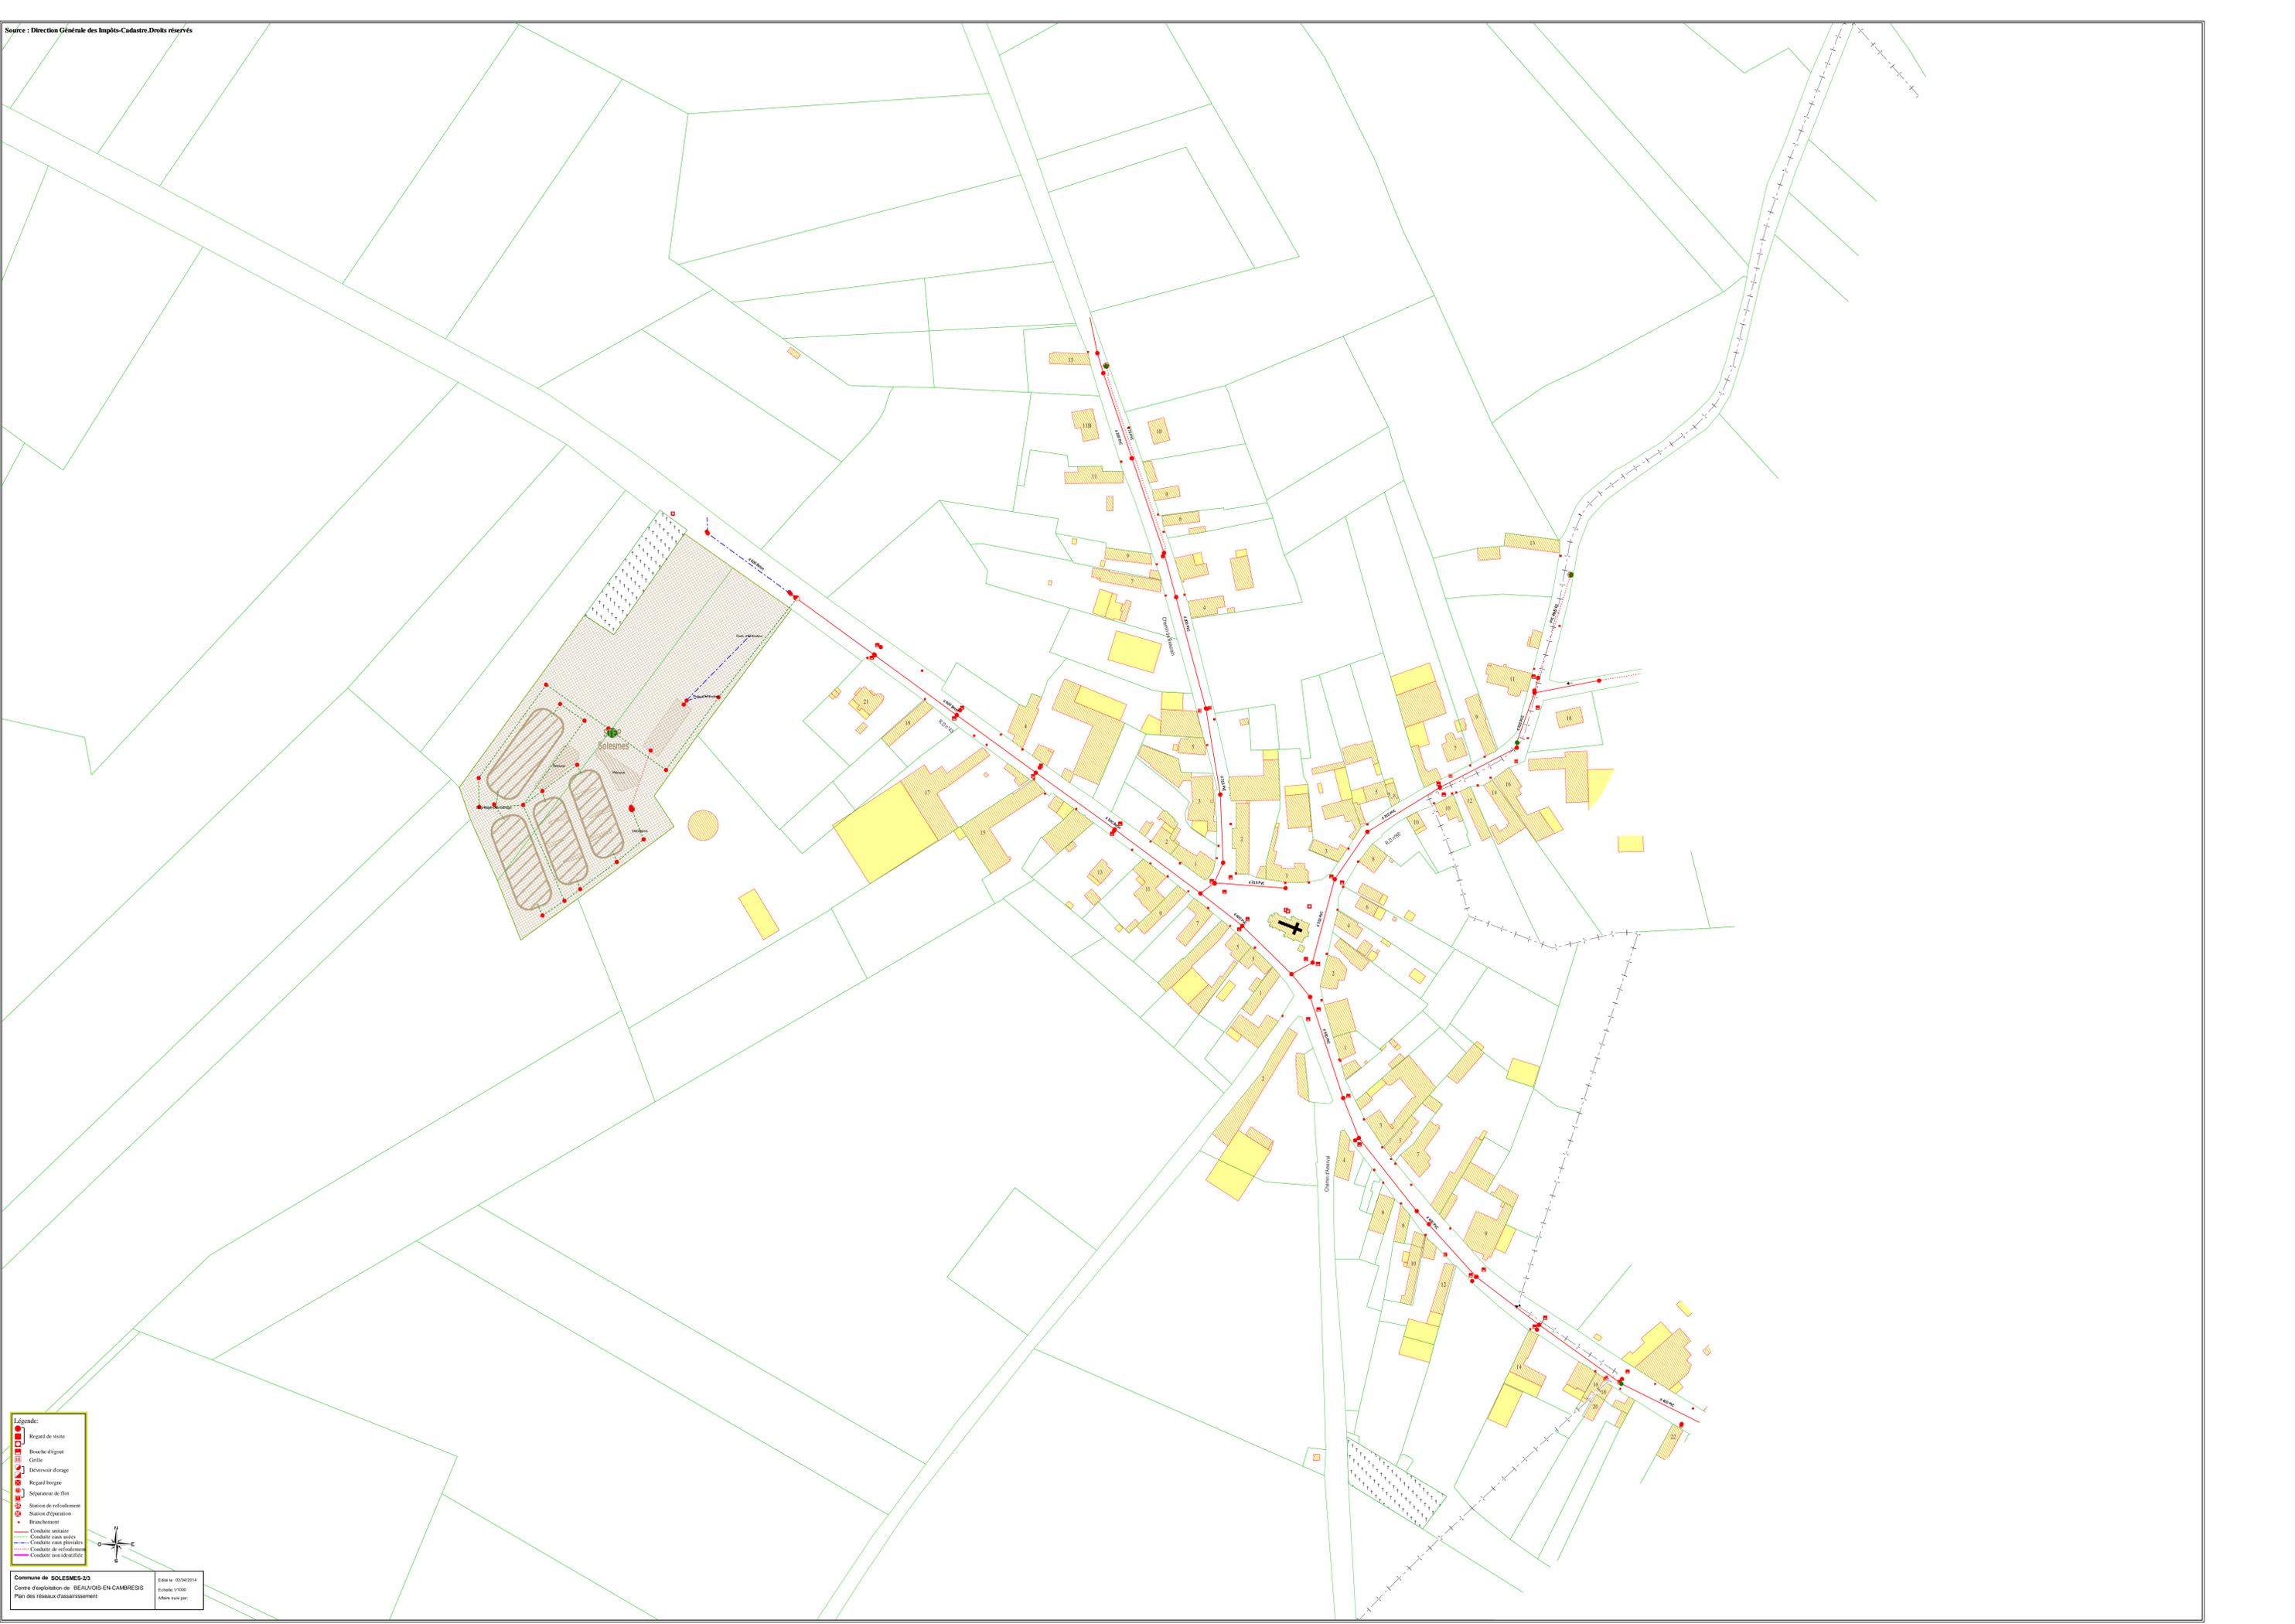

- Légende:**
- Regard de visite
 - Bouche d'égout
 - Gaïle
 - Déversoir d'orage
 - Regard borgne
 - Séparateur de flux
 - Station de refoulement
 - Station d'épuration
 - Branchement
 - Conduite unitaire
 - Conduite sans sautoir
 - Conduite sans planche
 - Conduite de refoulement
 - Conduite non identifiée






SOLESMES Hamlet d'amenal (lire a sable)

- Légende:**
- Regard de visite
 - Bouche d'égout
 - Gille
 - Déversoir d'orage
 - Regard berge
 - Séparateur de flux
 - Station de refoulement
 - Station d'épuration
 - Branchement
 - Conduite unitaire
 - Conduite sans sautoir
 - Conduite sans planchers
 - Conduite de refoulement
 - Conduite non identifiée



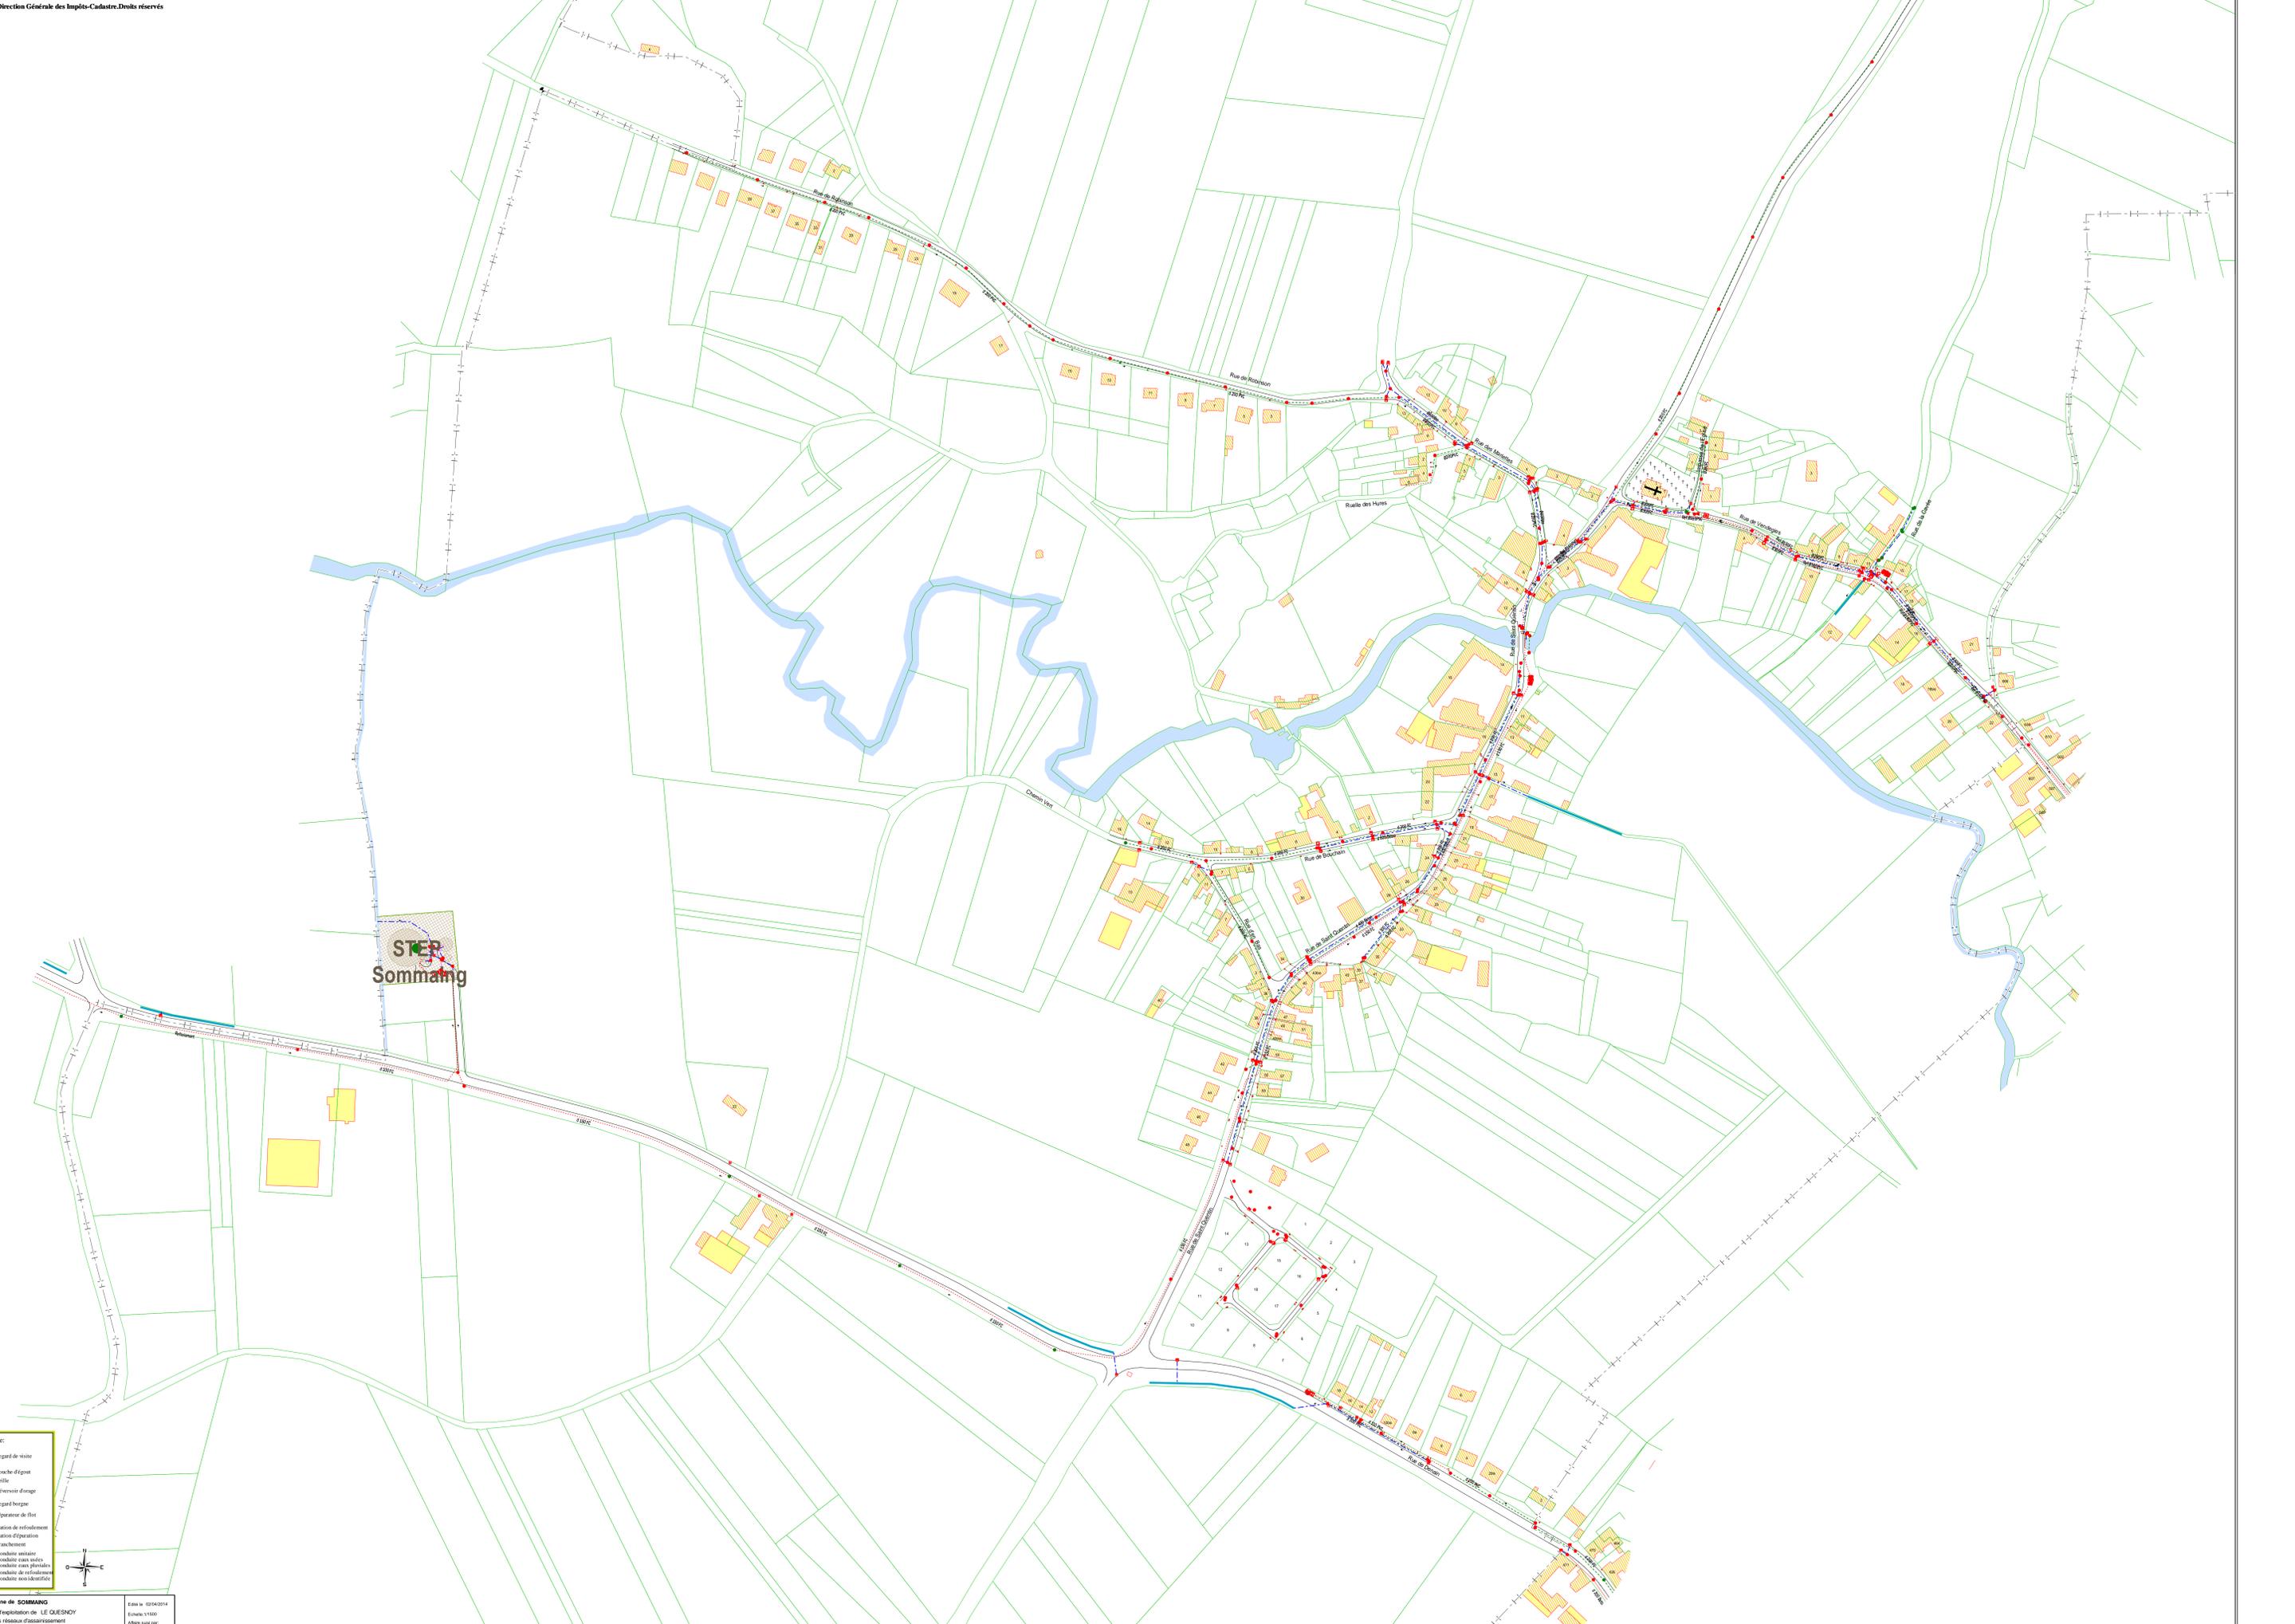


STEP
Sommailong

Légende:


- Regard de visite
- Branche d'égout
- Galle
- Déversoir d'orage
- Regard berge
- Séparateur de filon
- Station de refoulement
- Station d'épuration
- Branchement
- Conduite unitaire
- Conduite sans sautoir
- Conduite sans planche
- Conduite de refoulement
- Conduite non identifiée

Commune de **SOMMAILONG**
Centre d'implantation de **LE QUEMONTY**
Plan des Réseaux d'Assainissement

Échelle 1:1000
100m

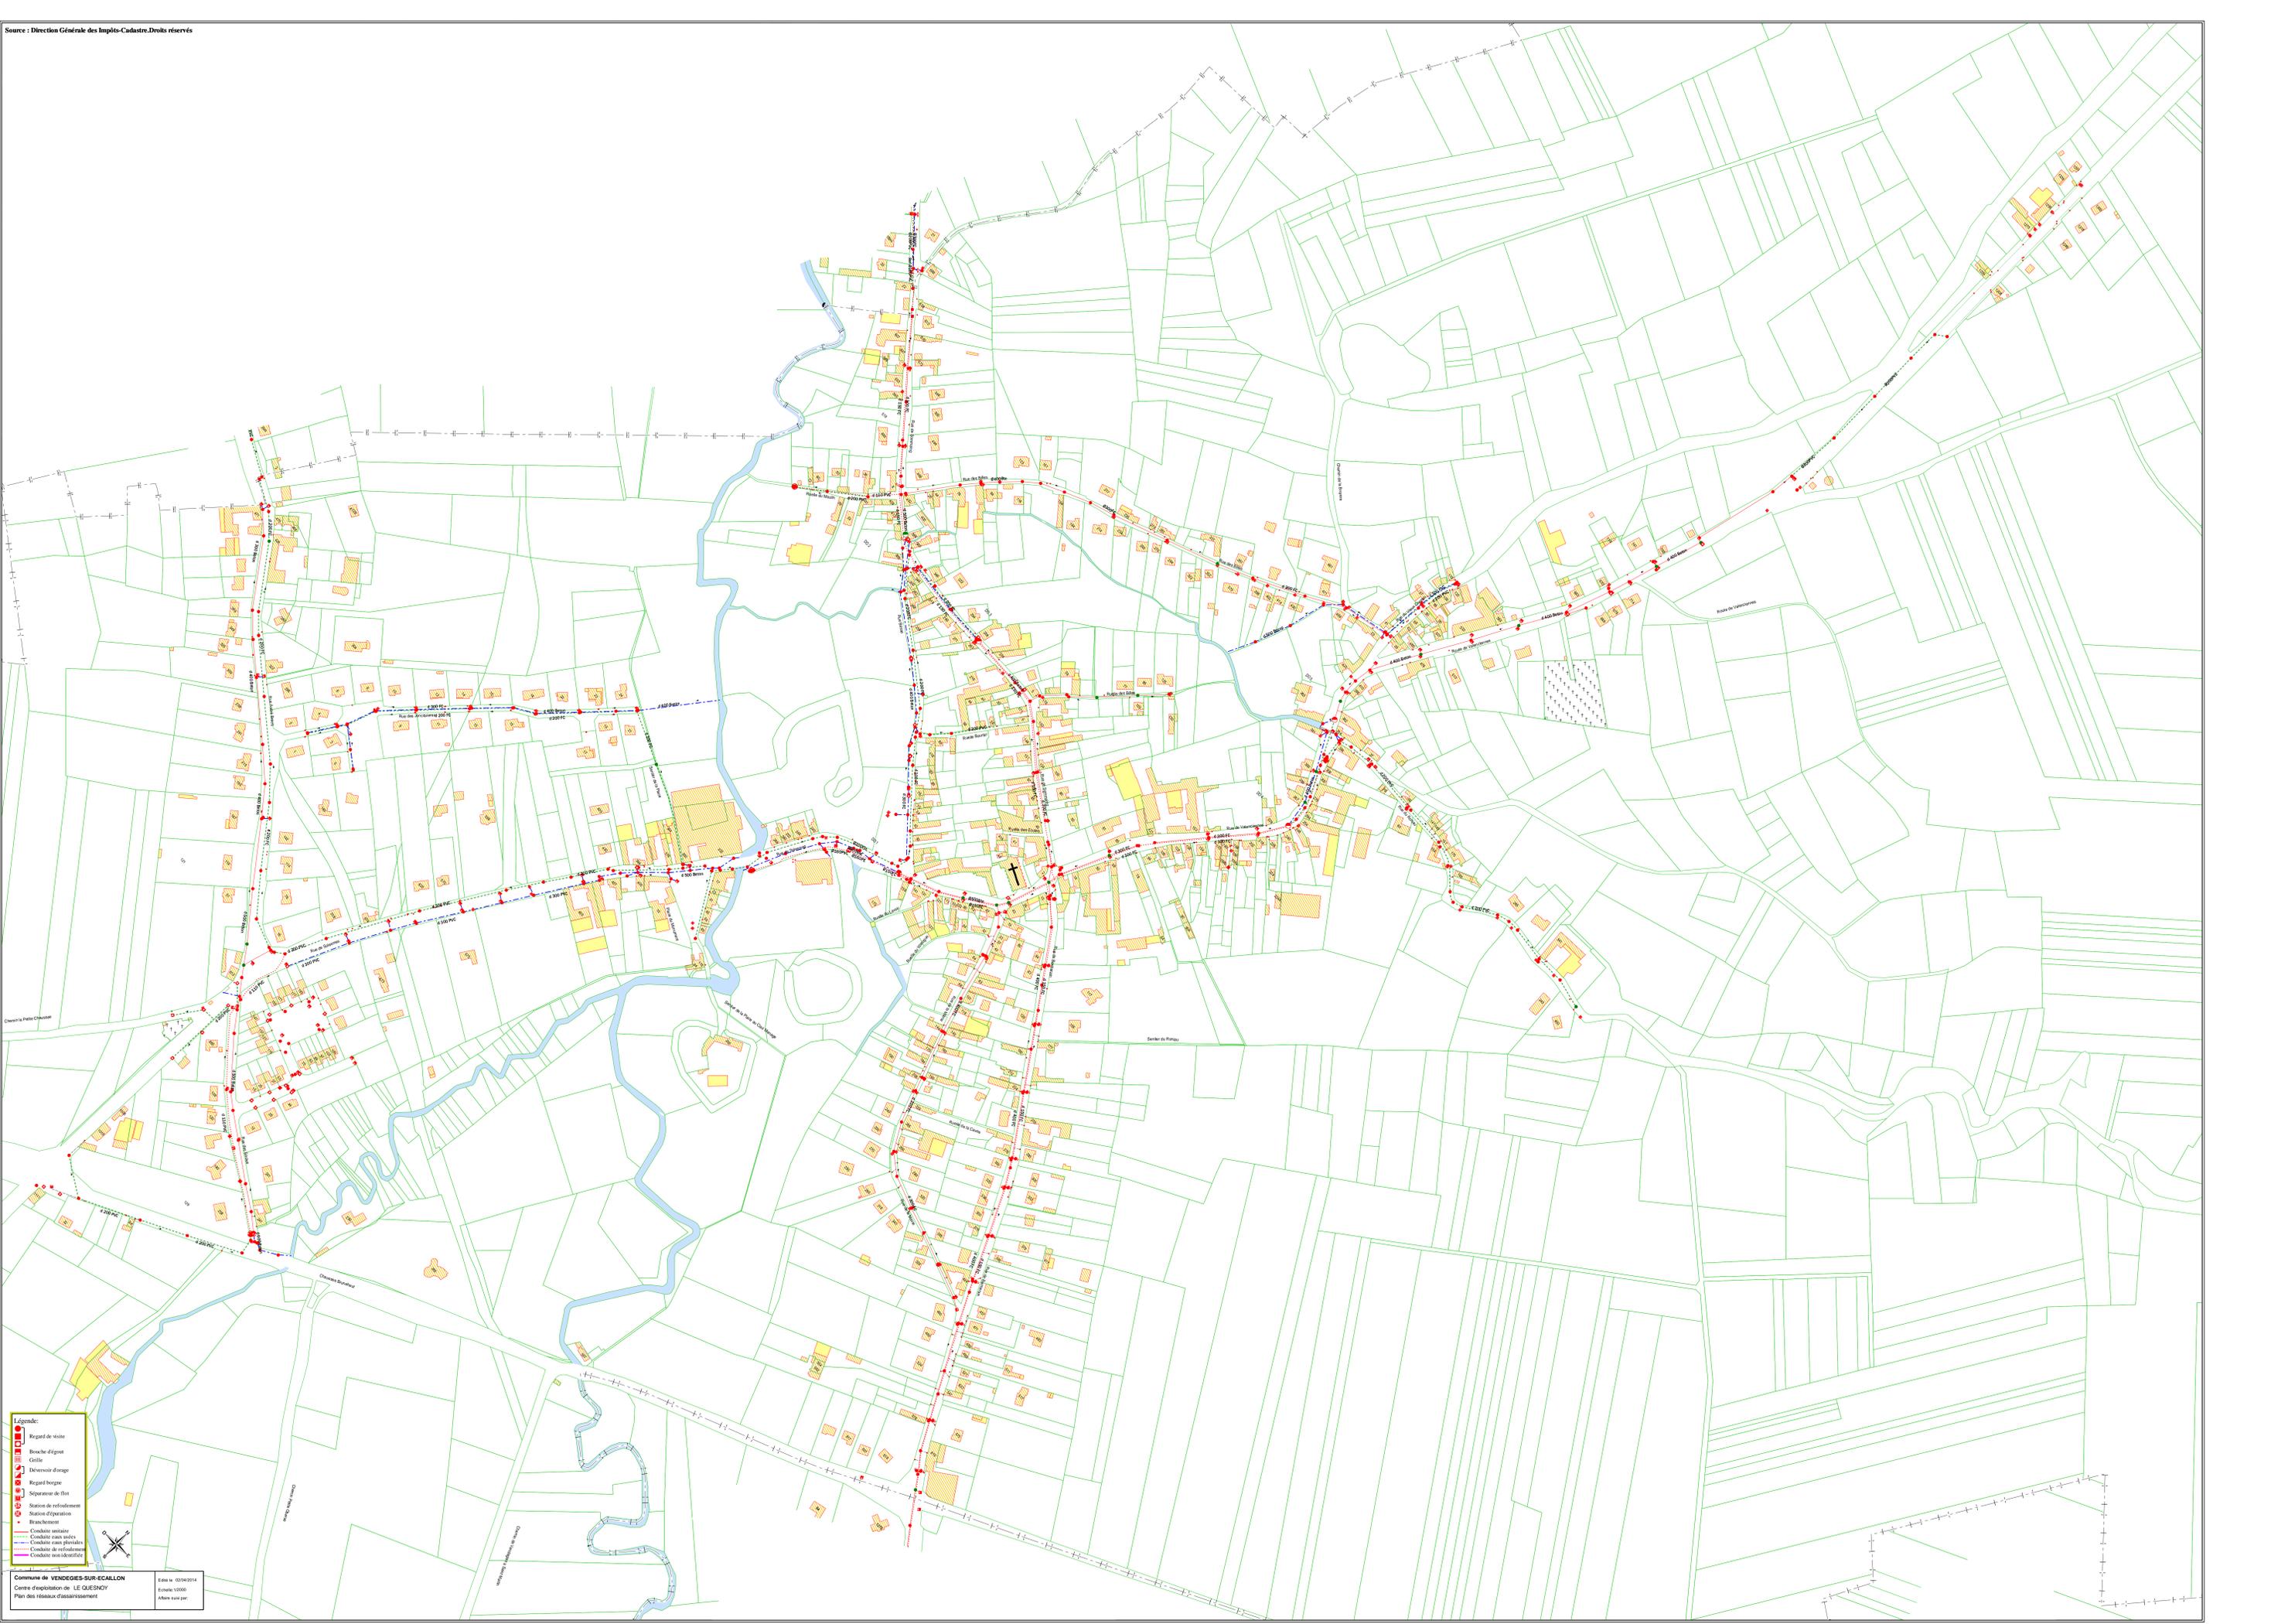


- Légende:**
- Regard de visite
 - Bouche d'égout
 - Gaïle
 - Déversoir d'orage
 - Regard berge
 - Séparateur de fillet
 - Station de refoulement
 - Station d'épuration
 - Branchement
 - Conduite unitaire
 - Conduite sans sautoir
 - Conduite sans planaltes
 - Conduite de refoulement
 - Conduite non identifiée

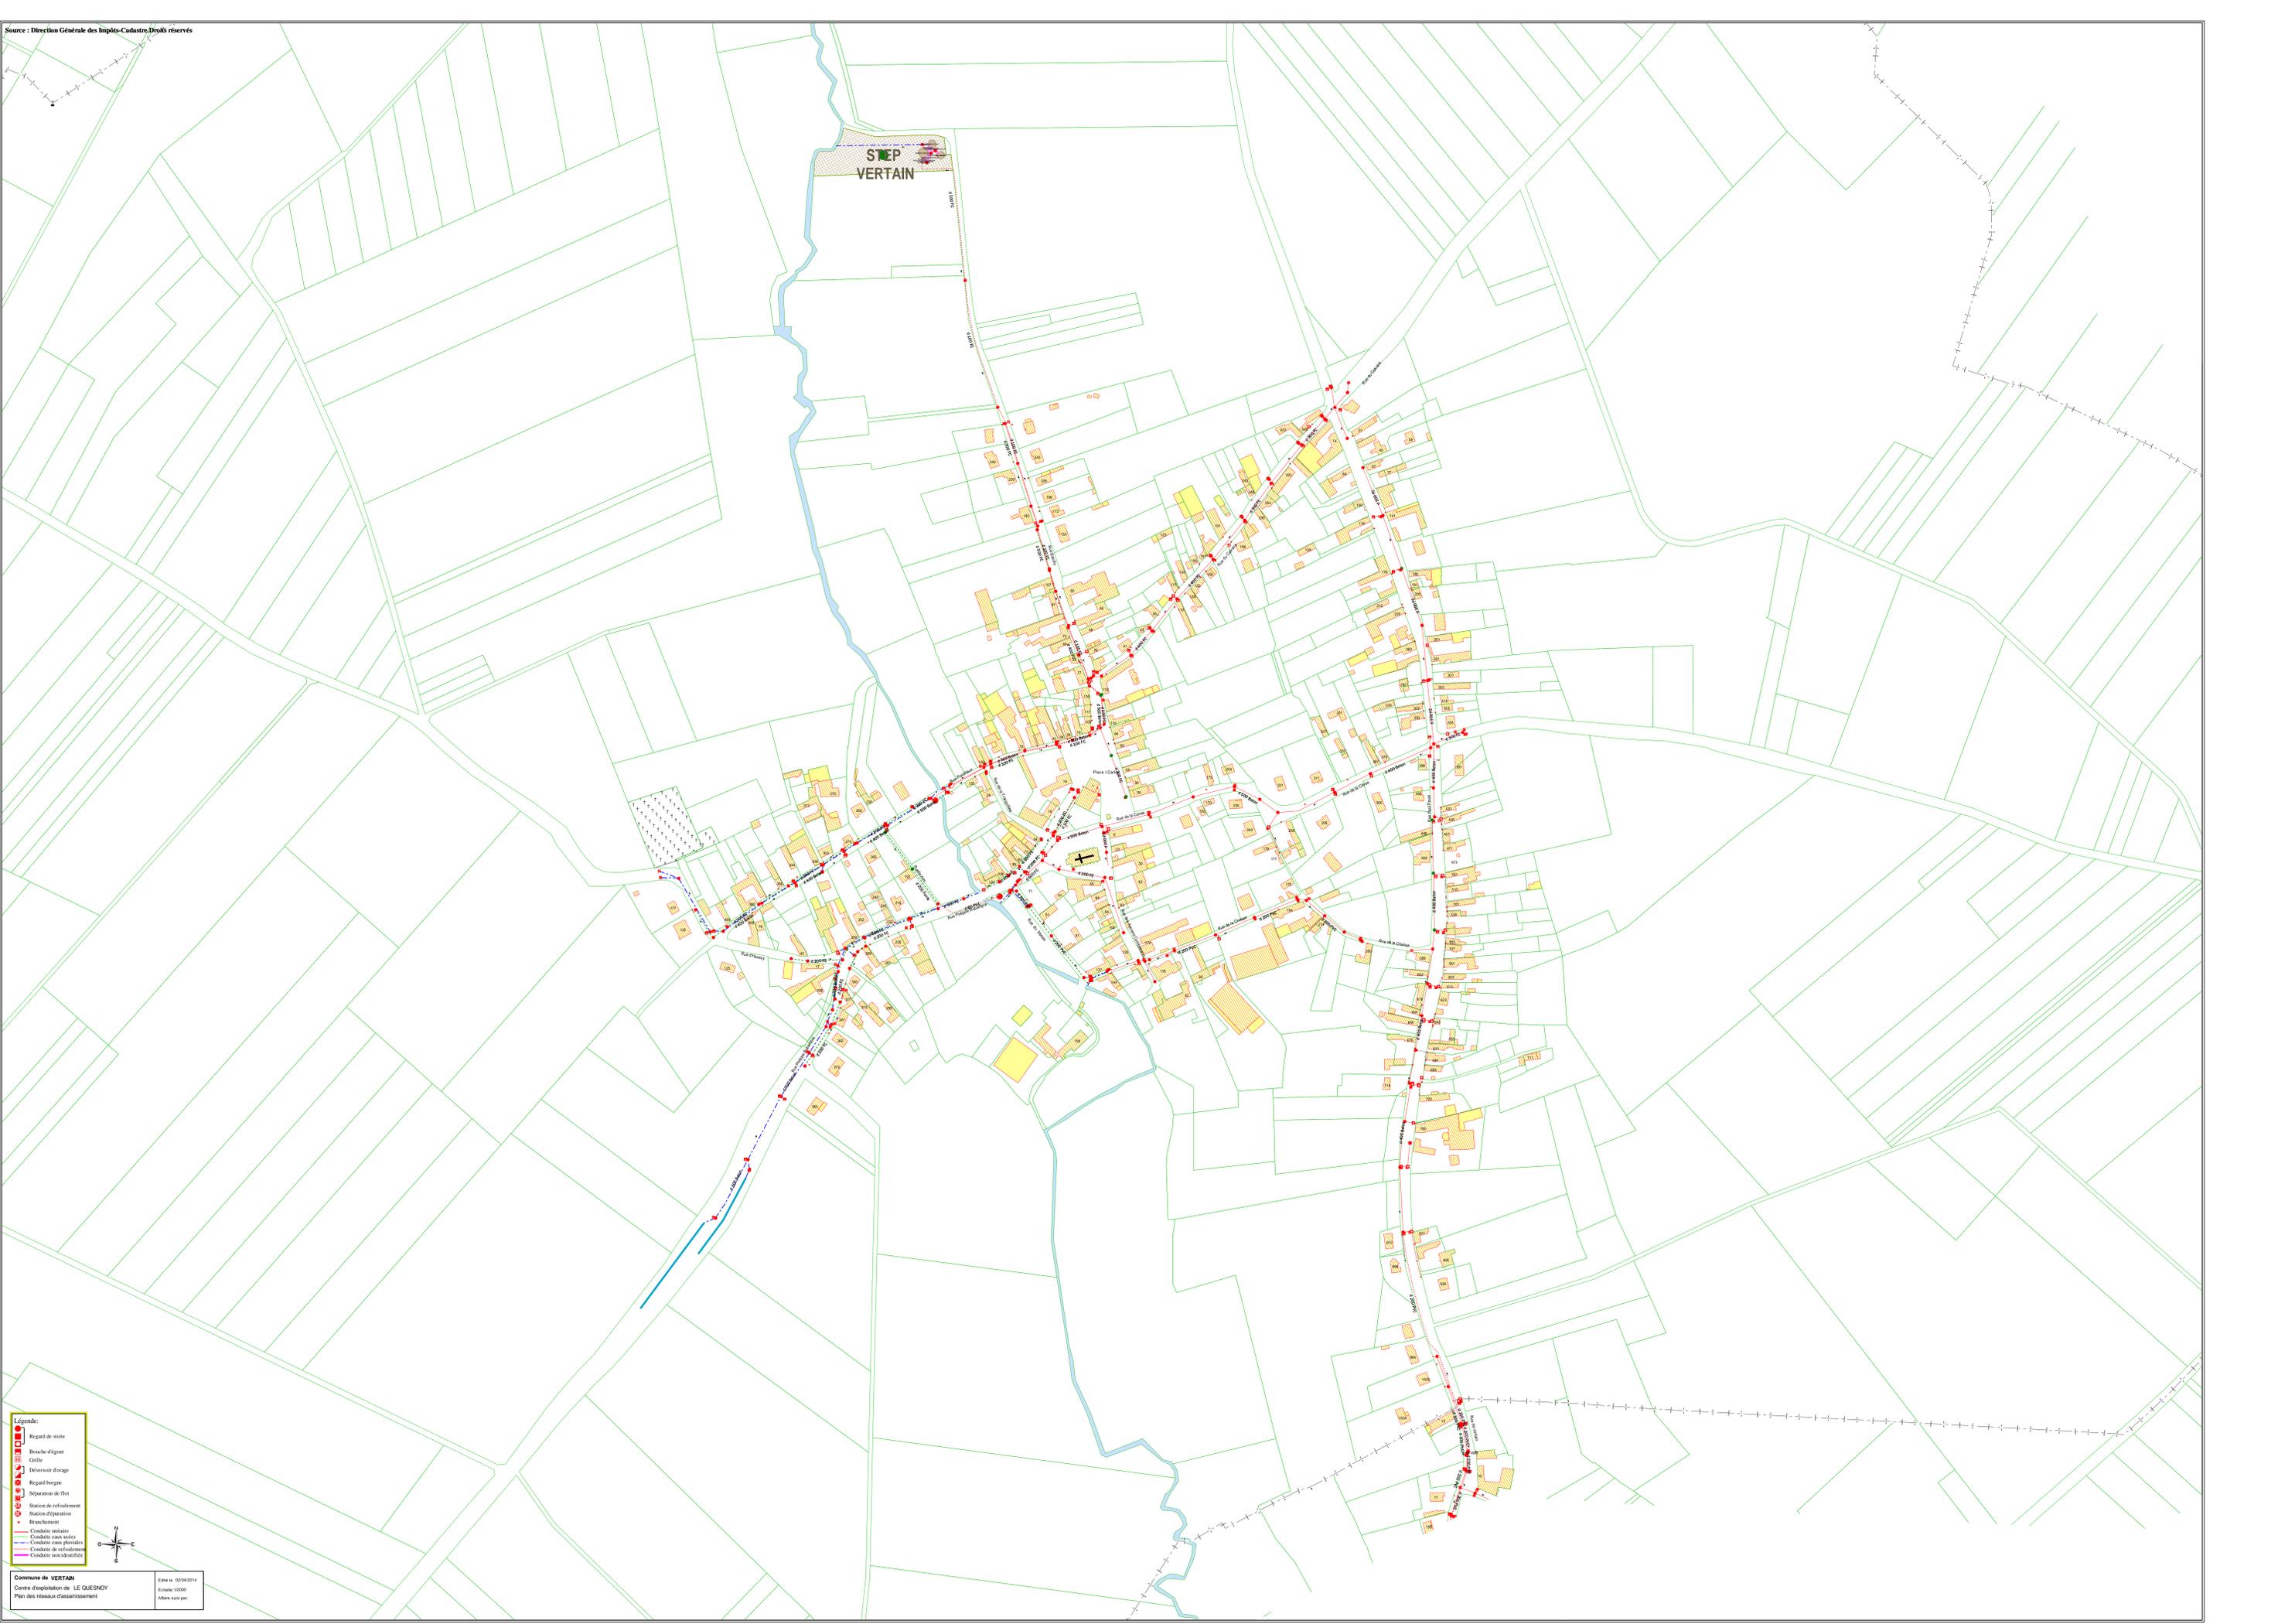

STEP
VERTAIN

- Légende:**
- Regard de visite
 - Bouche d'égout
 - Gaïle
 - Déversoir d'orage
 - Regard borgne
 - Séparateur de filts
 - Station de refoulement
 - Station d'épuration
 - Branchement
 - Conduite unitaire
 - Conduite sans sautoir
 - Conduite sans planaltes
 - Conduite de refoulement
 - Conduite non identifiée



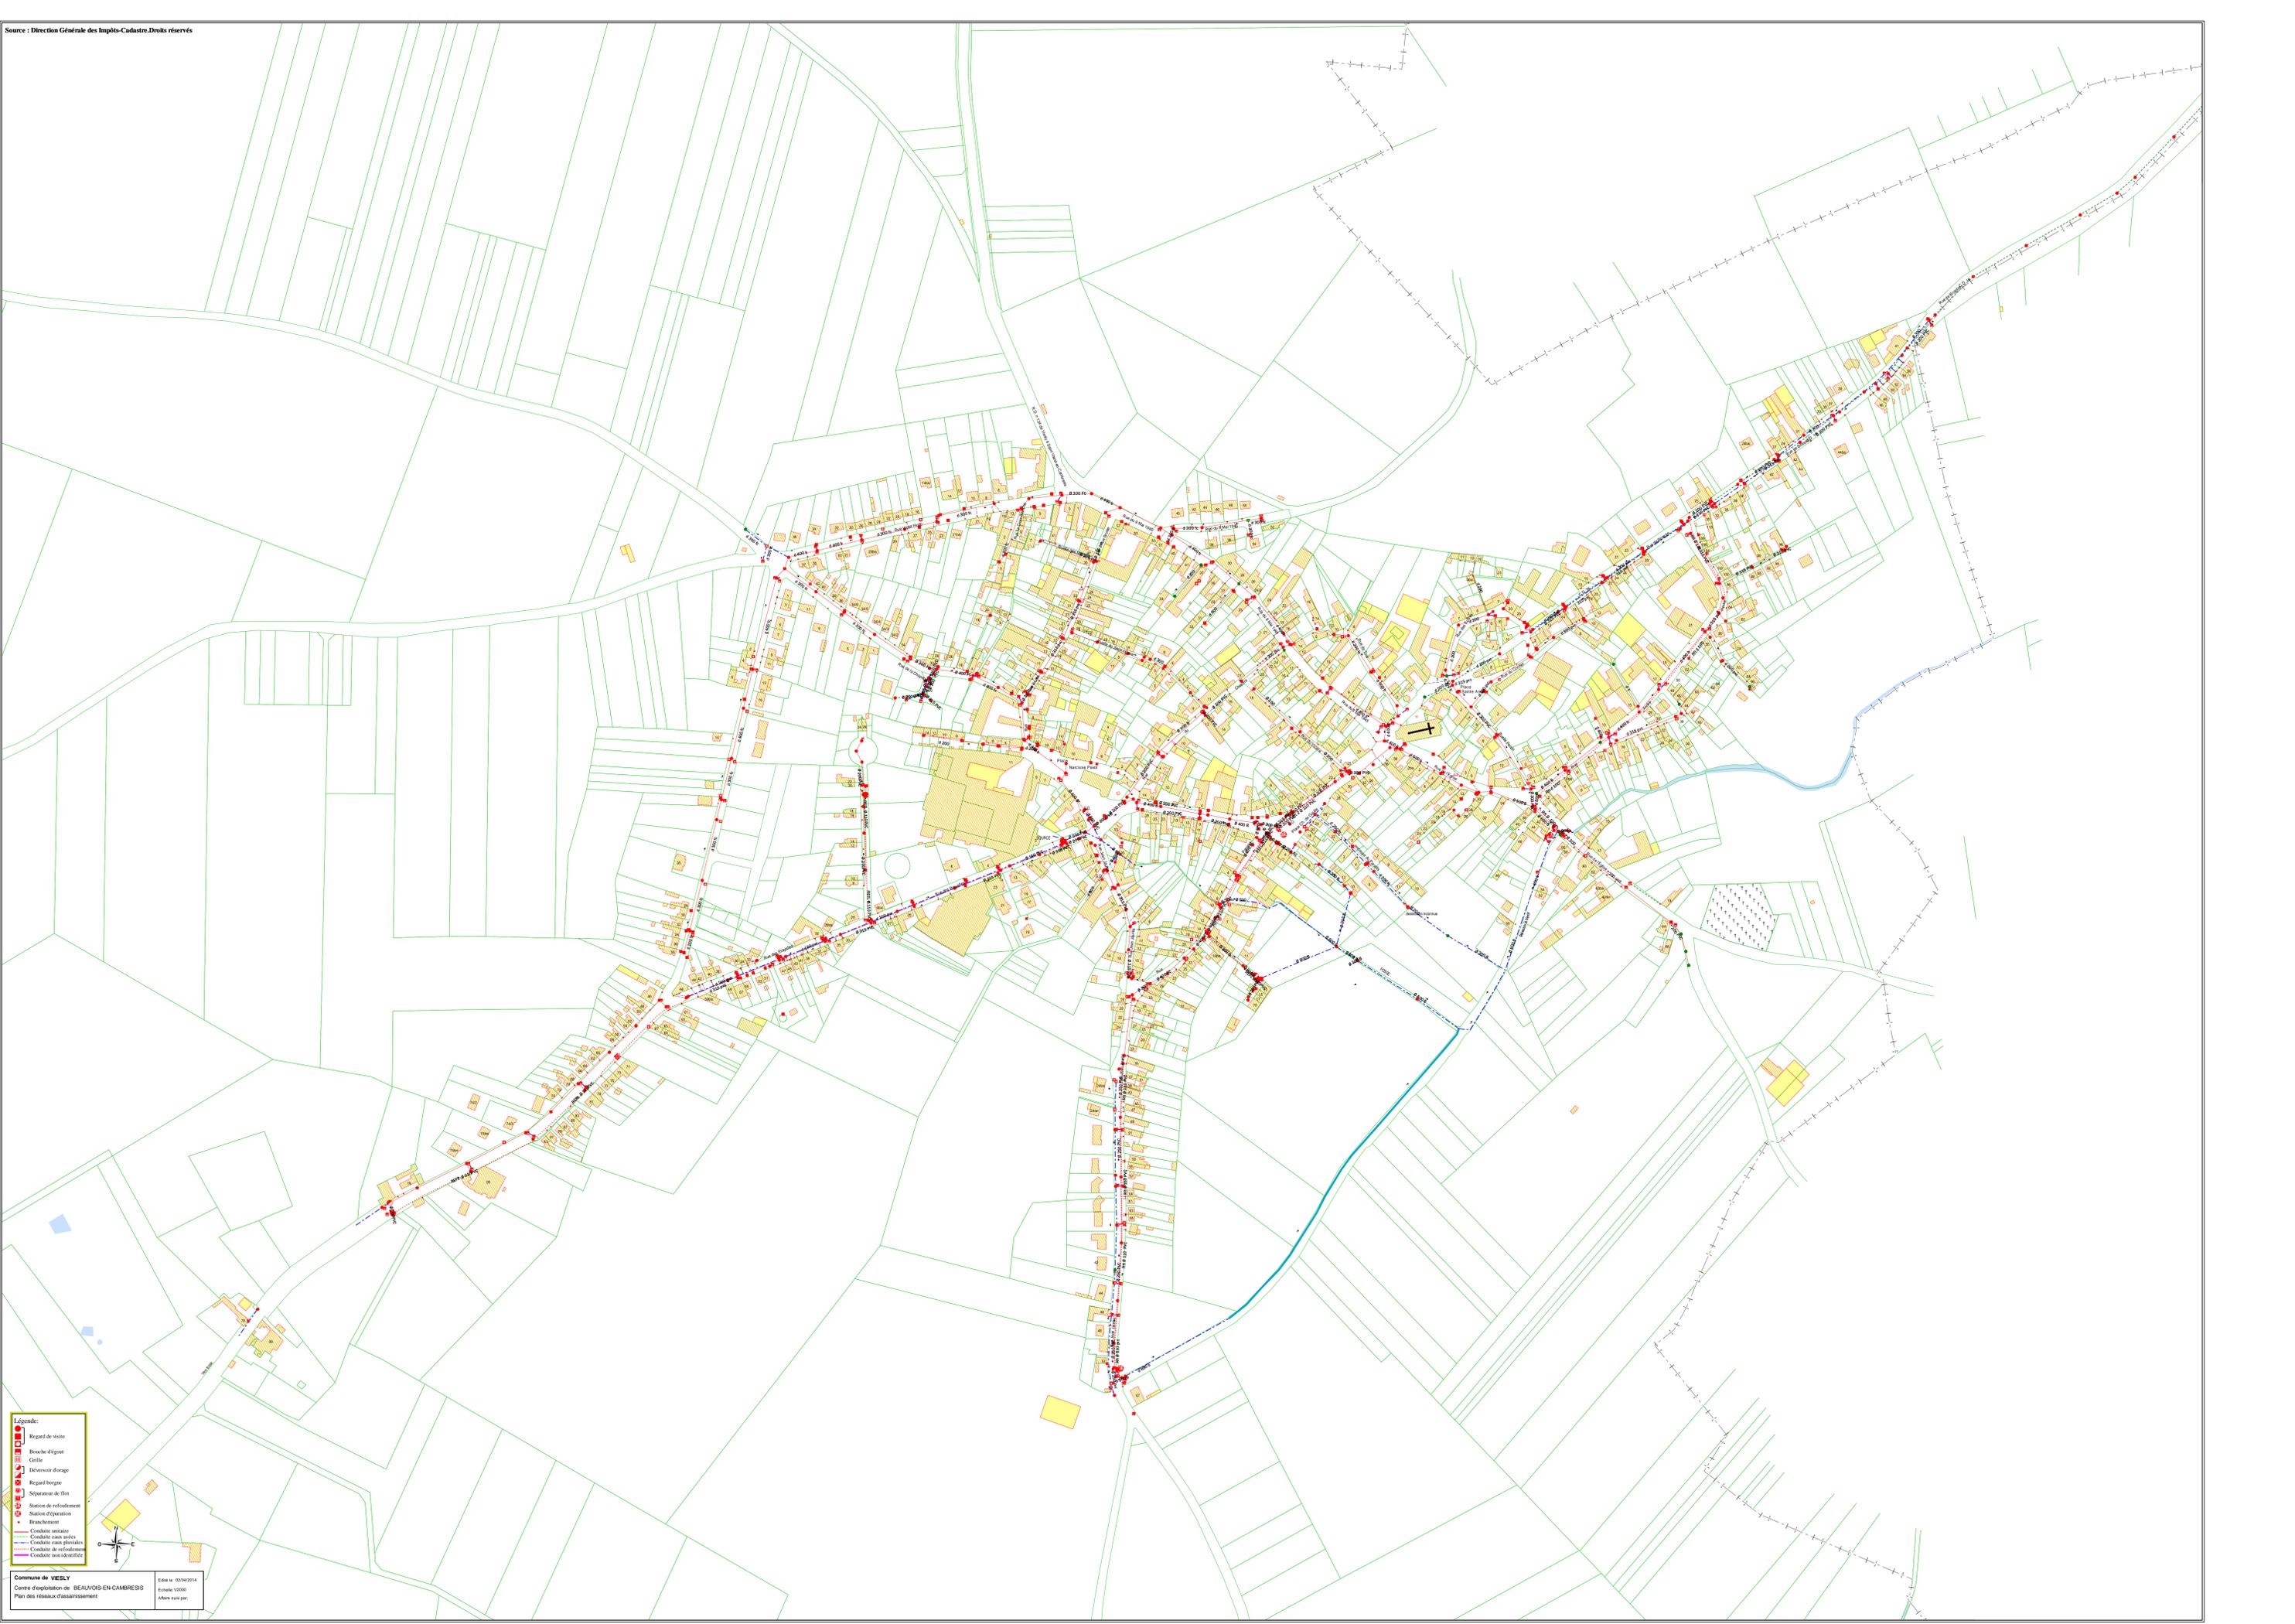

- Légende:**
- Regard de visite
 - Bouche d'égout
 - Gaïle
 - Déversoir d'orage
 - Regard berge
 - Séparateur de fillet
 - Station de refoulement
 - Station d'épuration
 - Branchement
 - Conduite unitaire
 - Conduite sans sautoir
 - Conduite sans pénétration
 - Conduite de refoulement
 - Conduite non identifiée